


## Schema di collegamento in serie di moduli KARTONSAN® DUAL per ciascun circuito (si applica a Kartonsan Dual 100 e Kartonsan Dual 187)

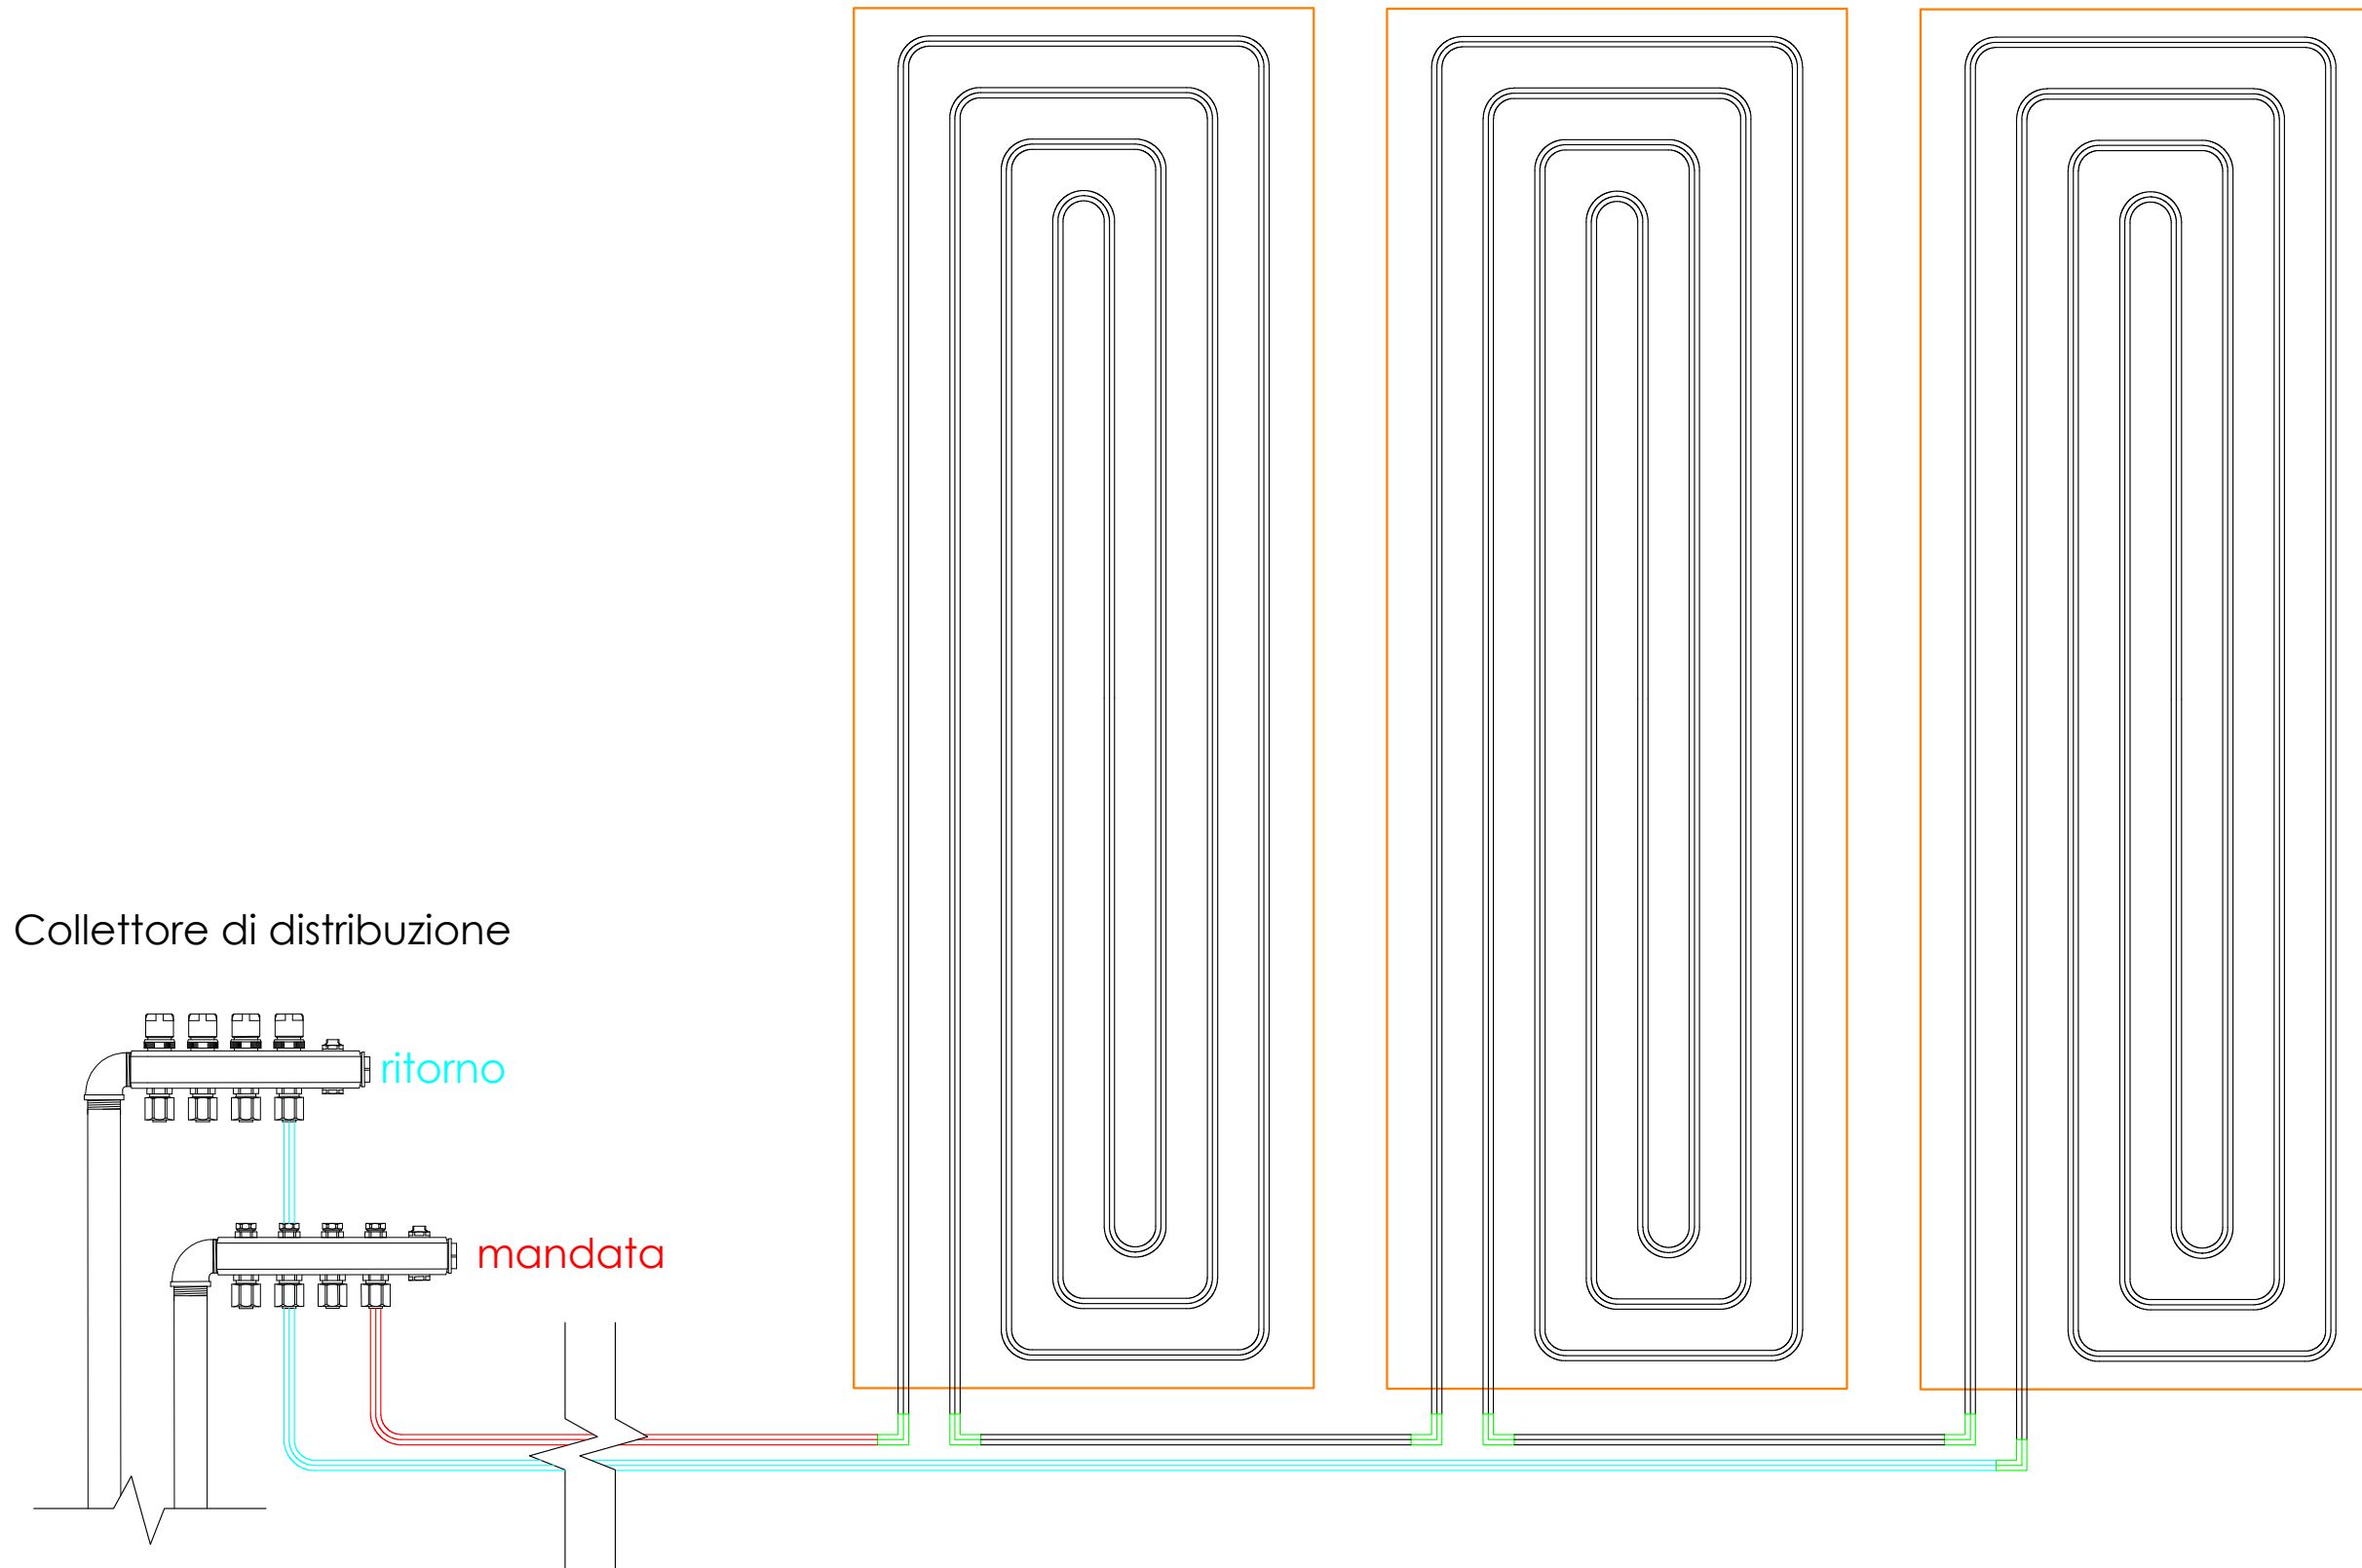

KARTONSAN® DUAL 100 / DUAL 187

pannelli radianti per installazione a parete  
e soffitto in terra cruda per impianti di  
riscaldamento e raffrescamento idronici

Note

Misure in mm  
Rev. 23/03/2016

**TAV.DLC**

Ufficio Tecnico

Direttore Tecnico  
Dott. Ing. Alessandro Pagano  
[ufficiotecnico@ton-gruppe.it](mailto:ufficiotecnico@ton-gruppe.it)