


SEZIONE ORIZZONTALE

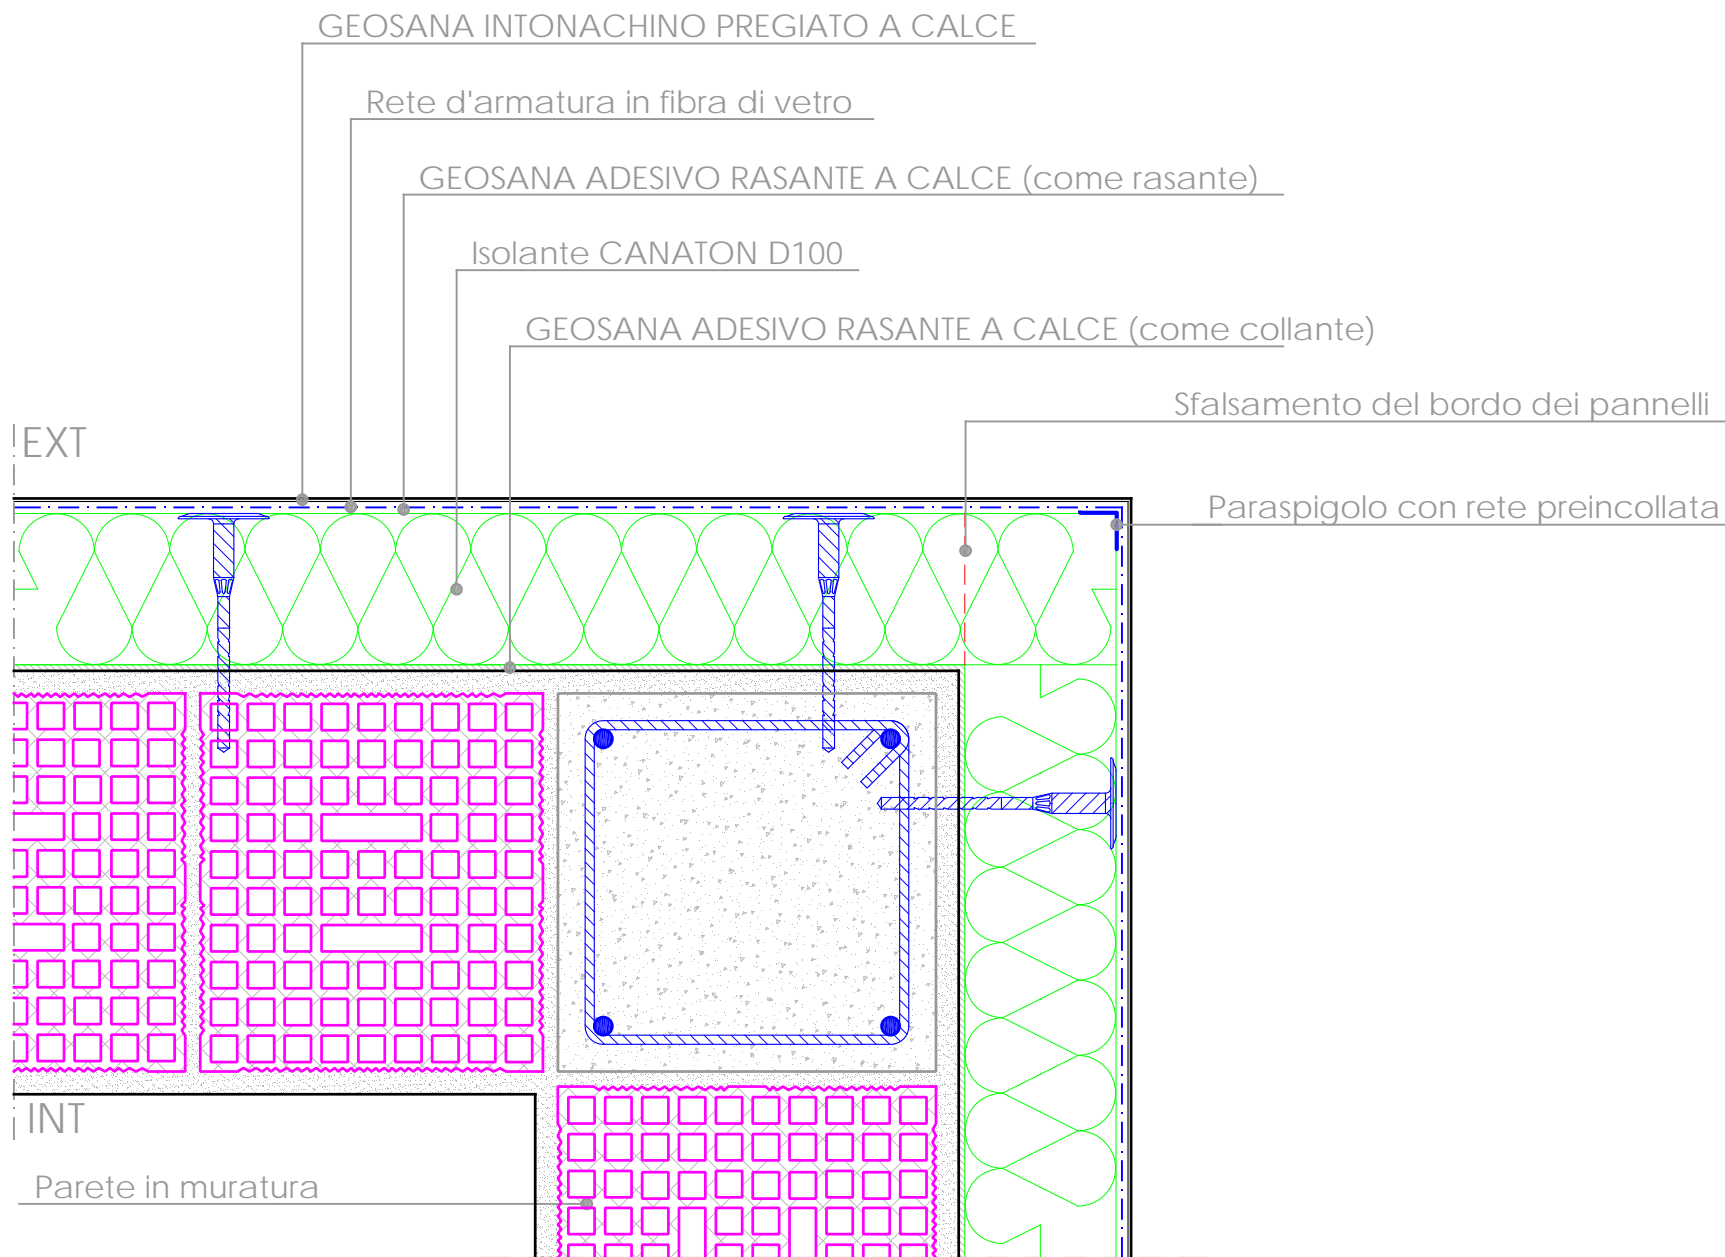


SEZIONE ORIZZONTALE


# CAPPOTTO GEOSANA

## Dettaglio A03

(REV.01-05/02/2018)

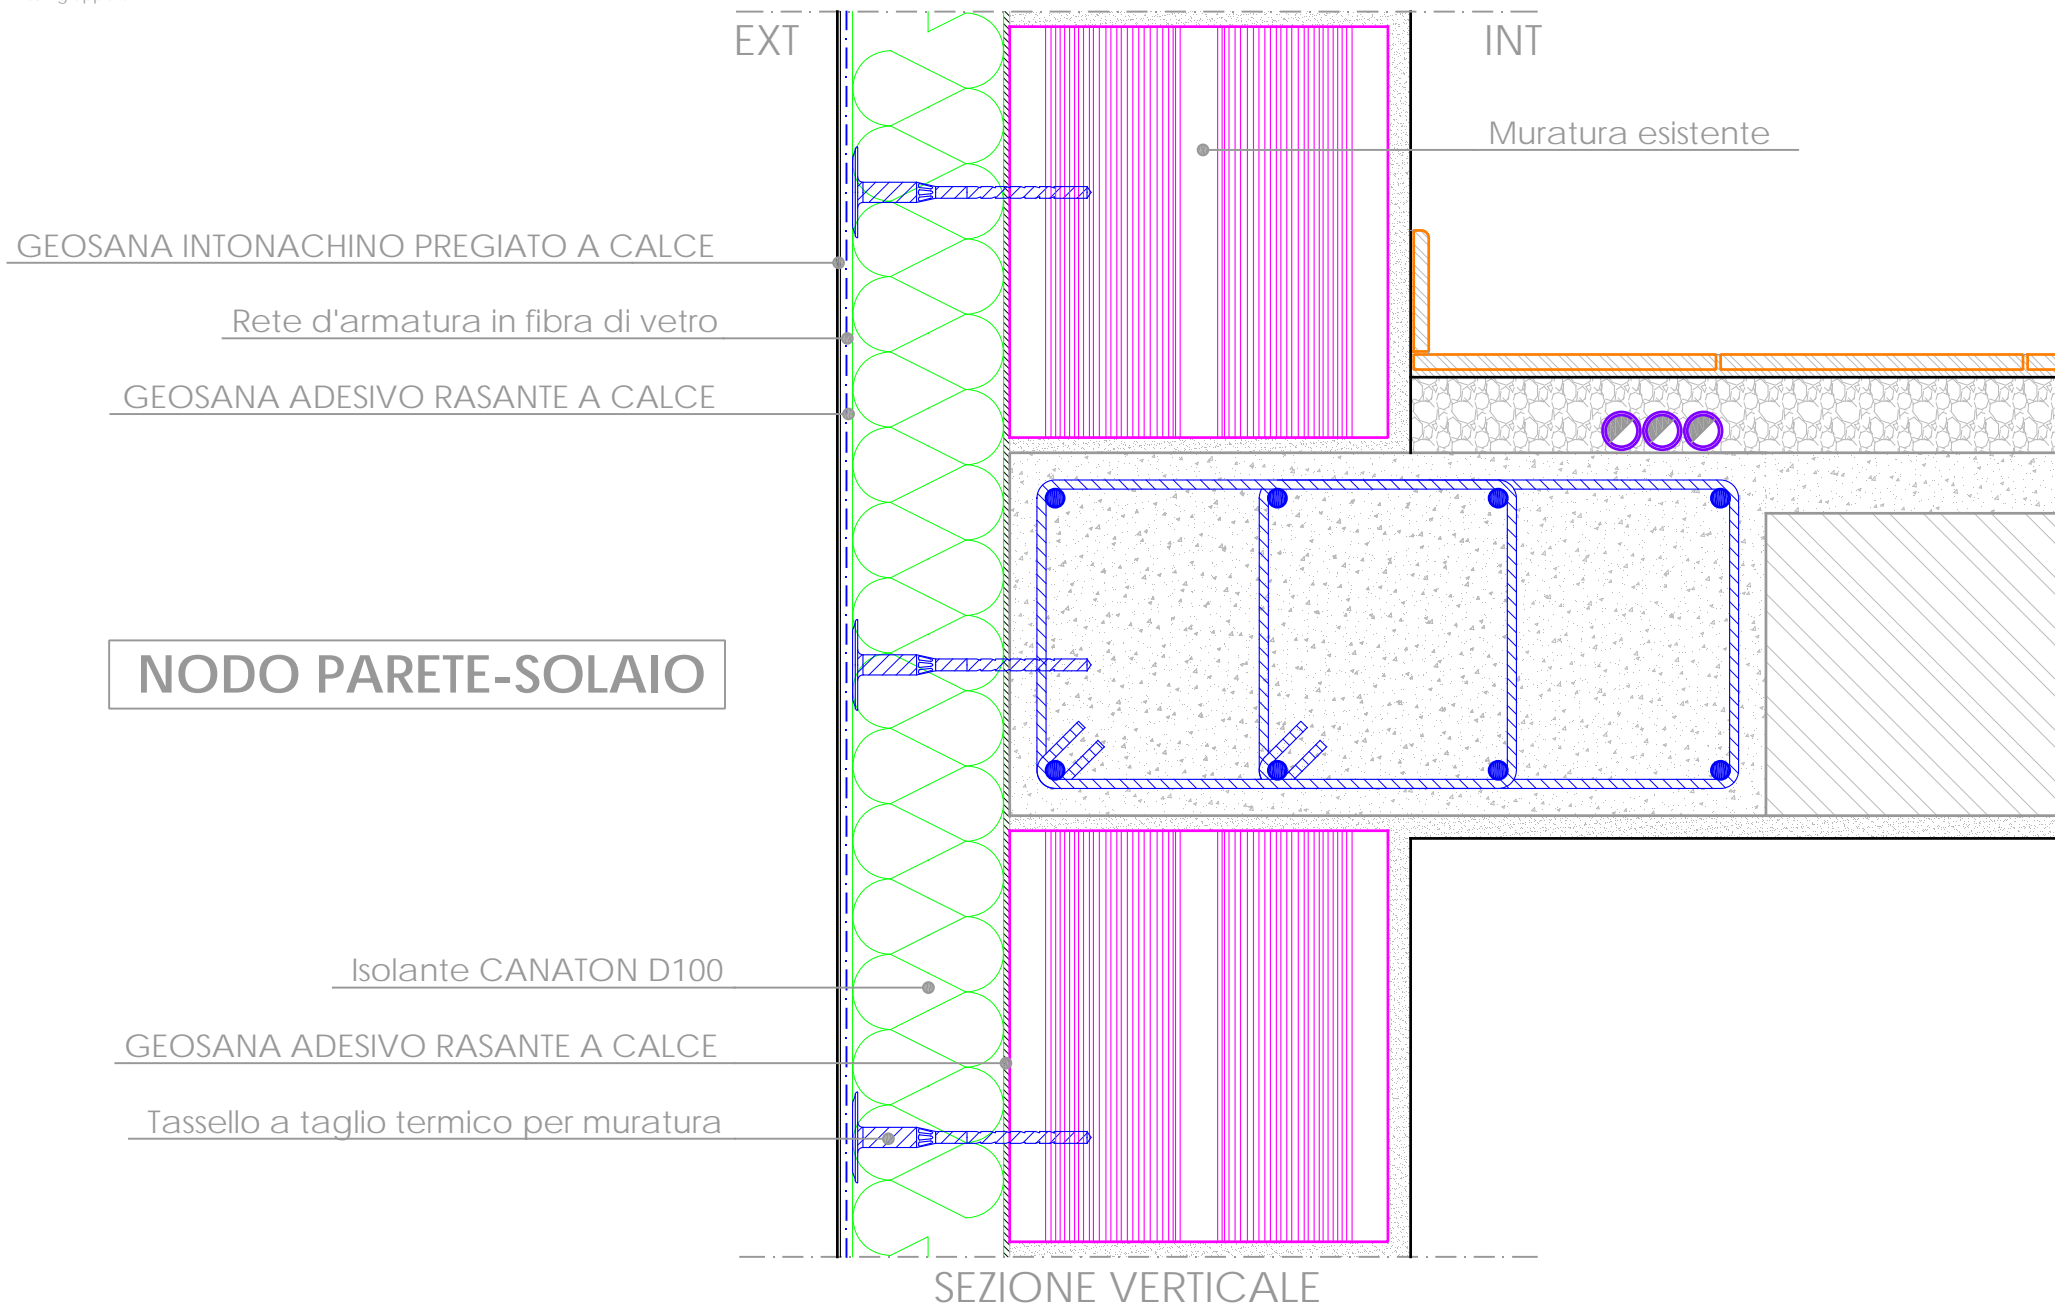


### NODO PARETE-BALCONE

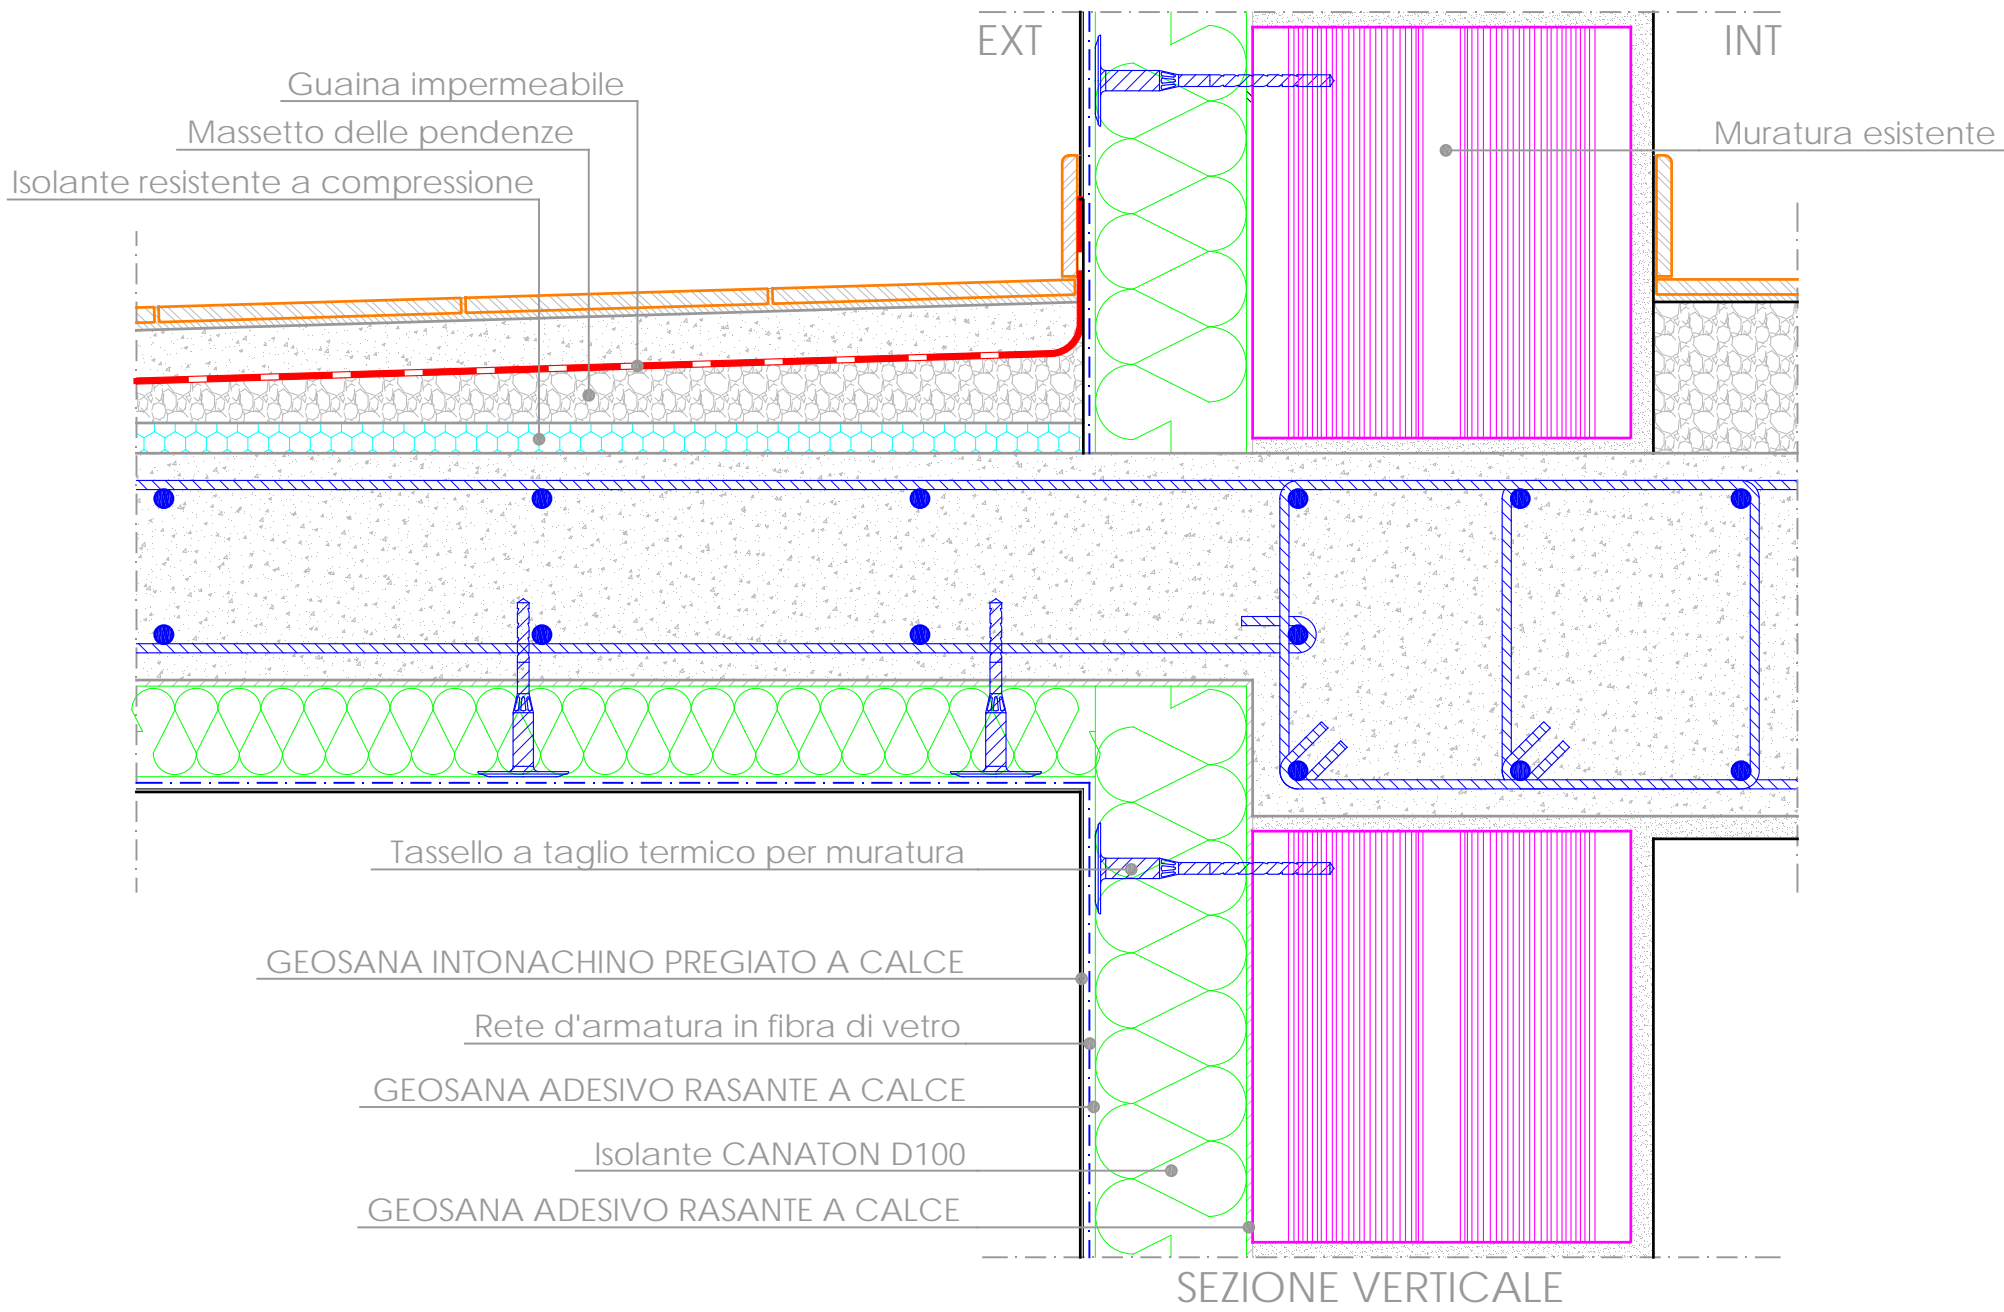

# CAPPOTTO GEOSANA

## Dettaglio A05


(REV.01-05/02/2018)

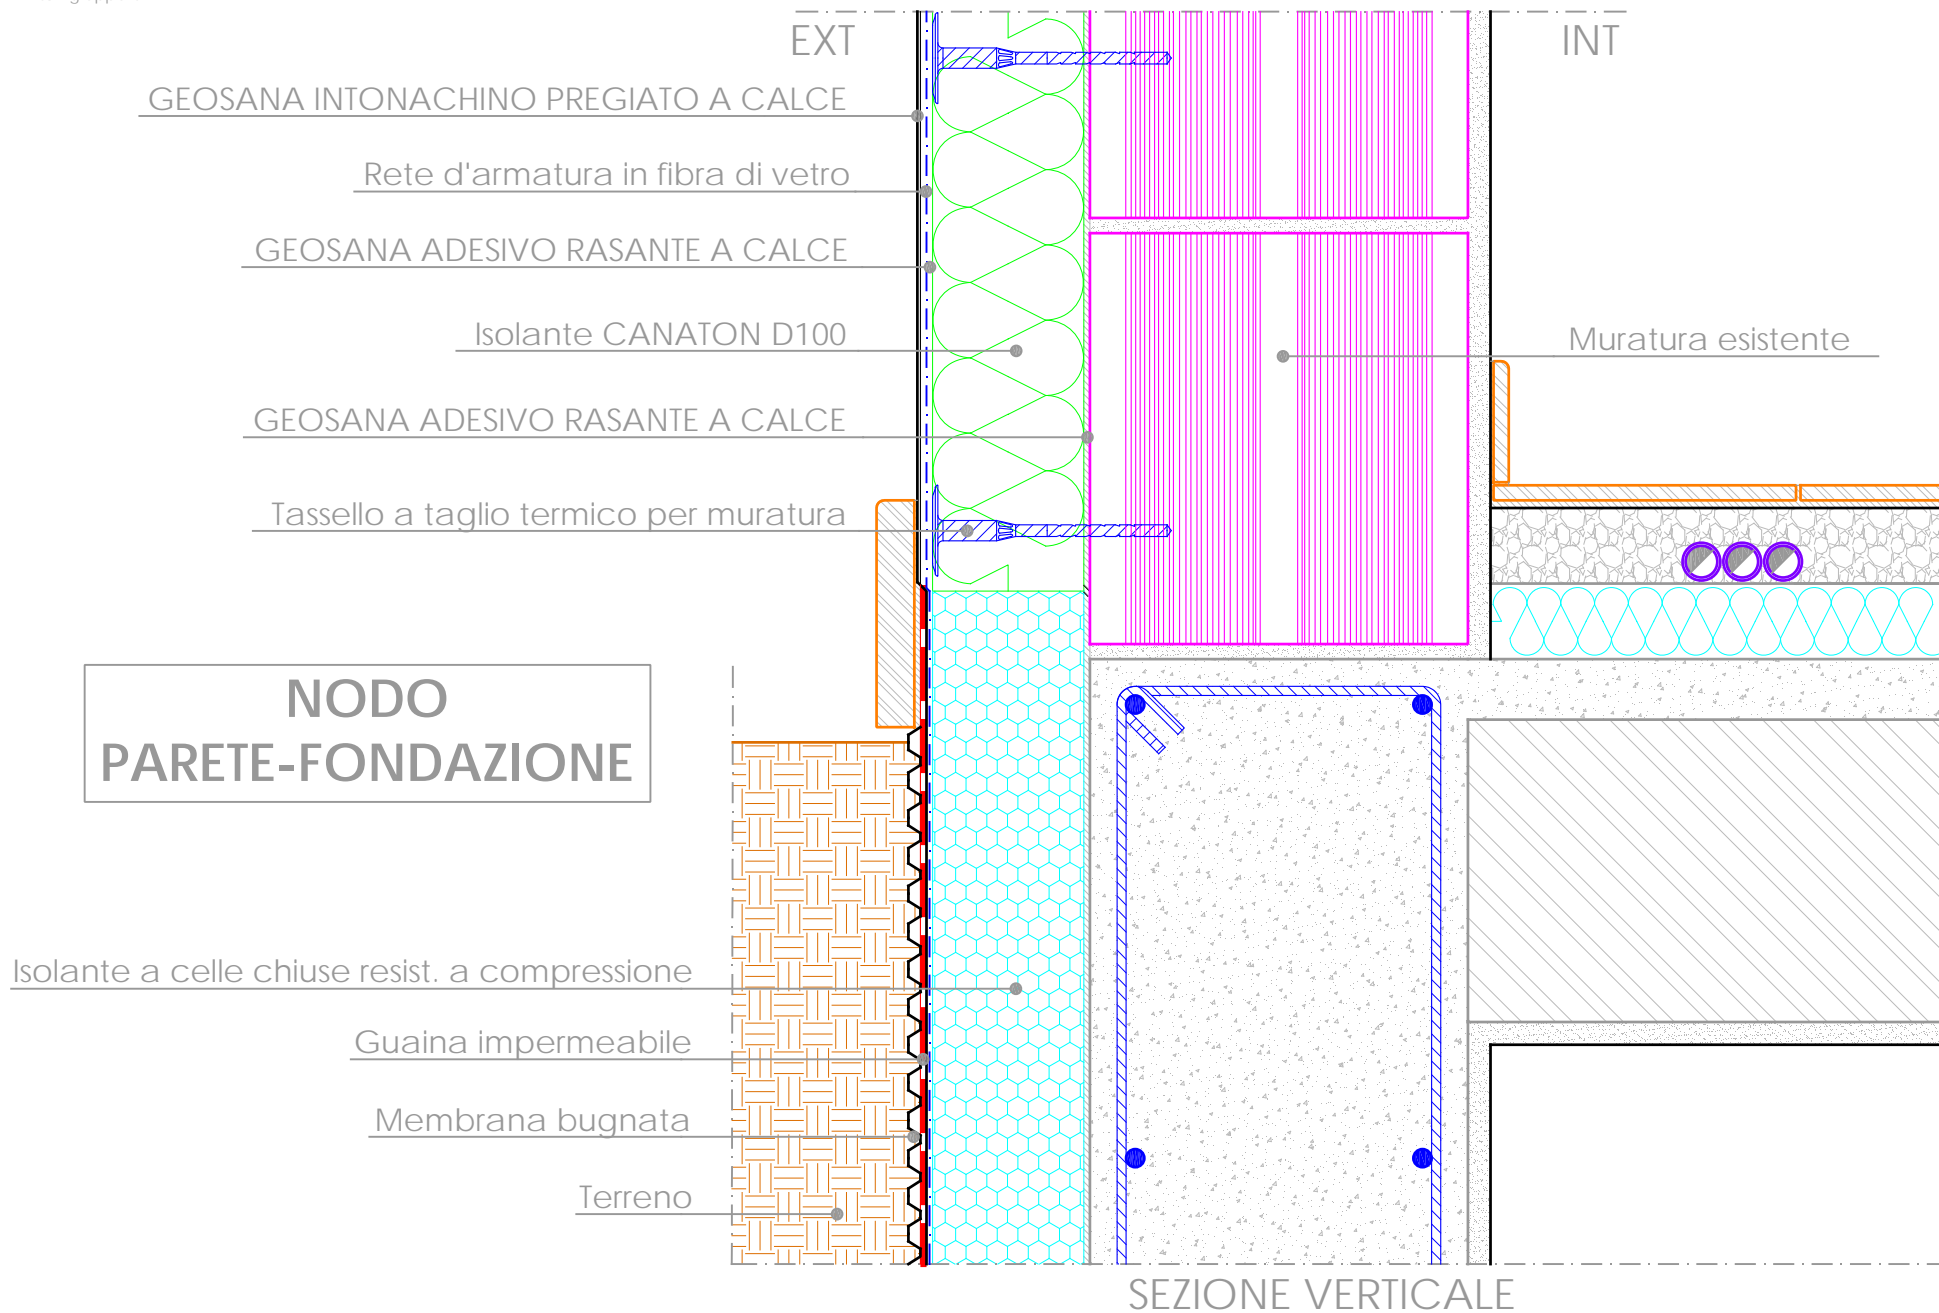



# CAPPOTTO GEOSANA

## Dettaglio A06


(REV.01-05/02/2018)

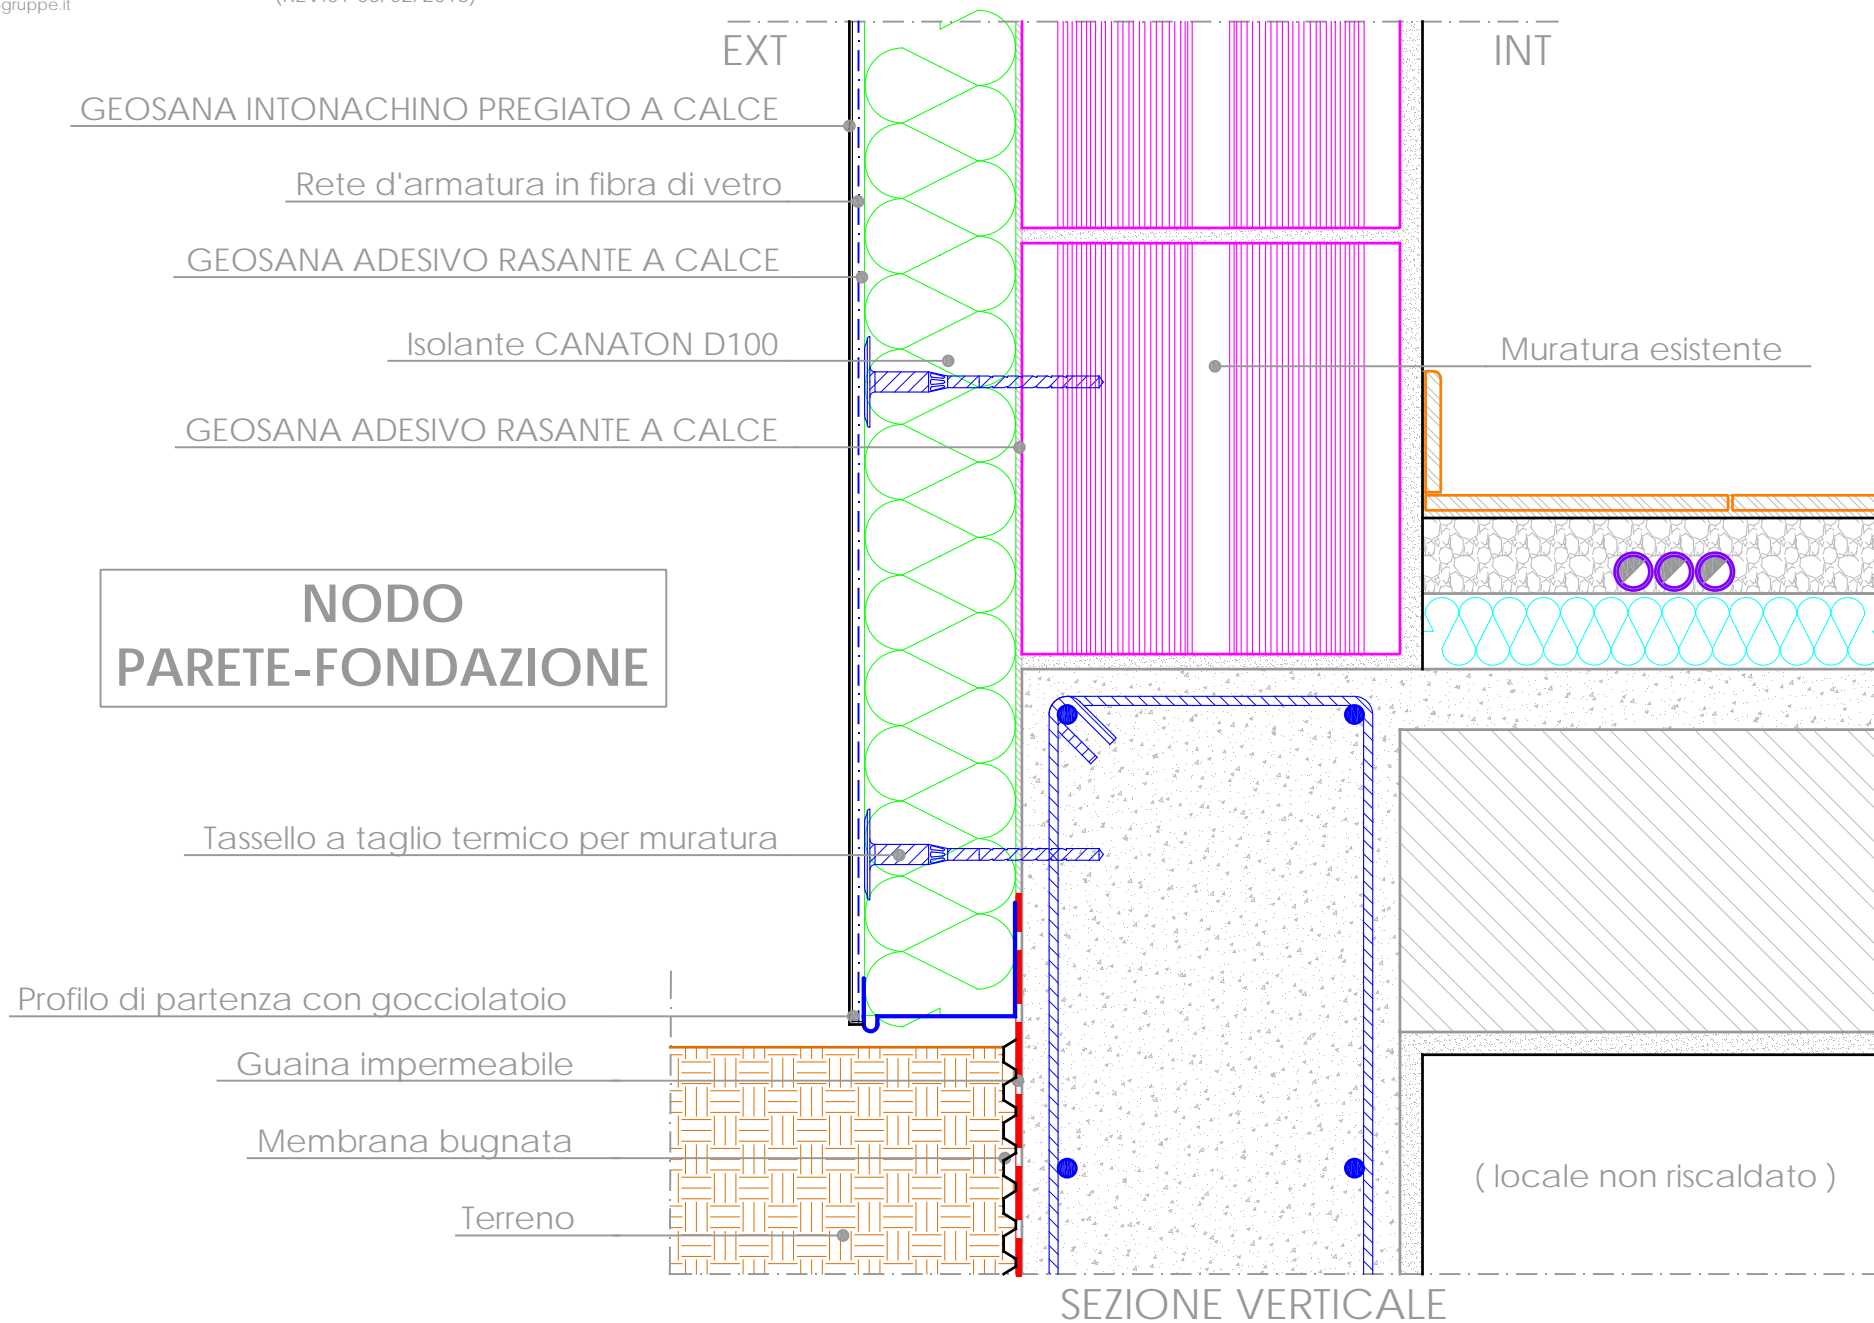

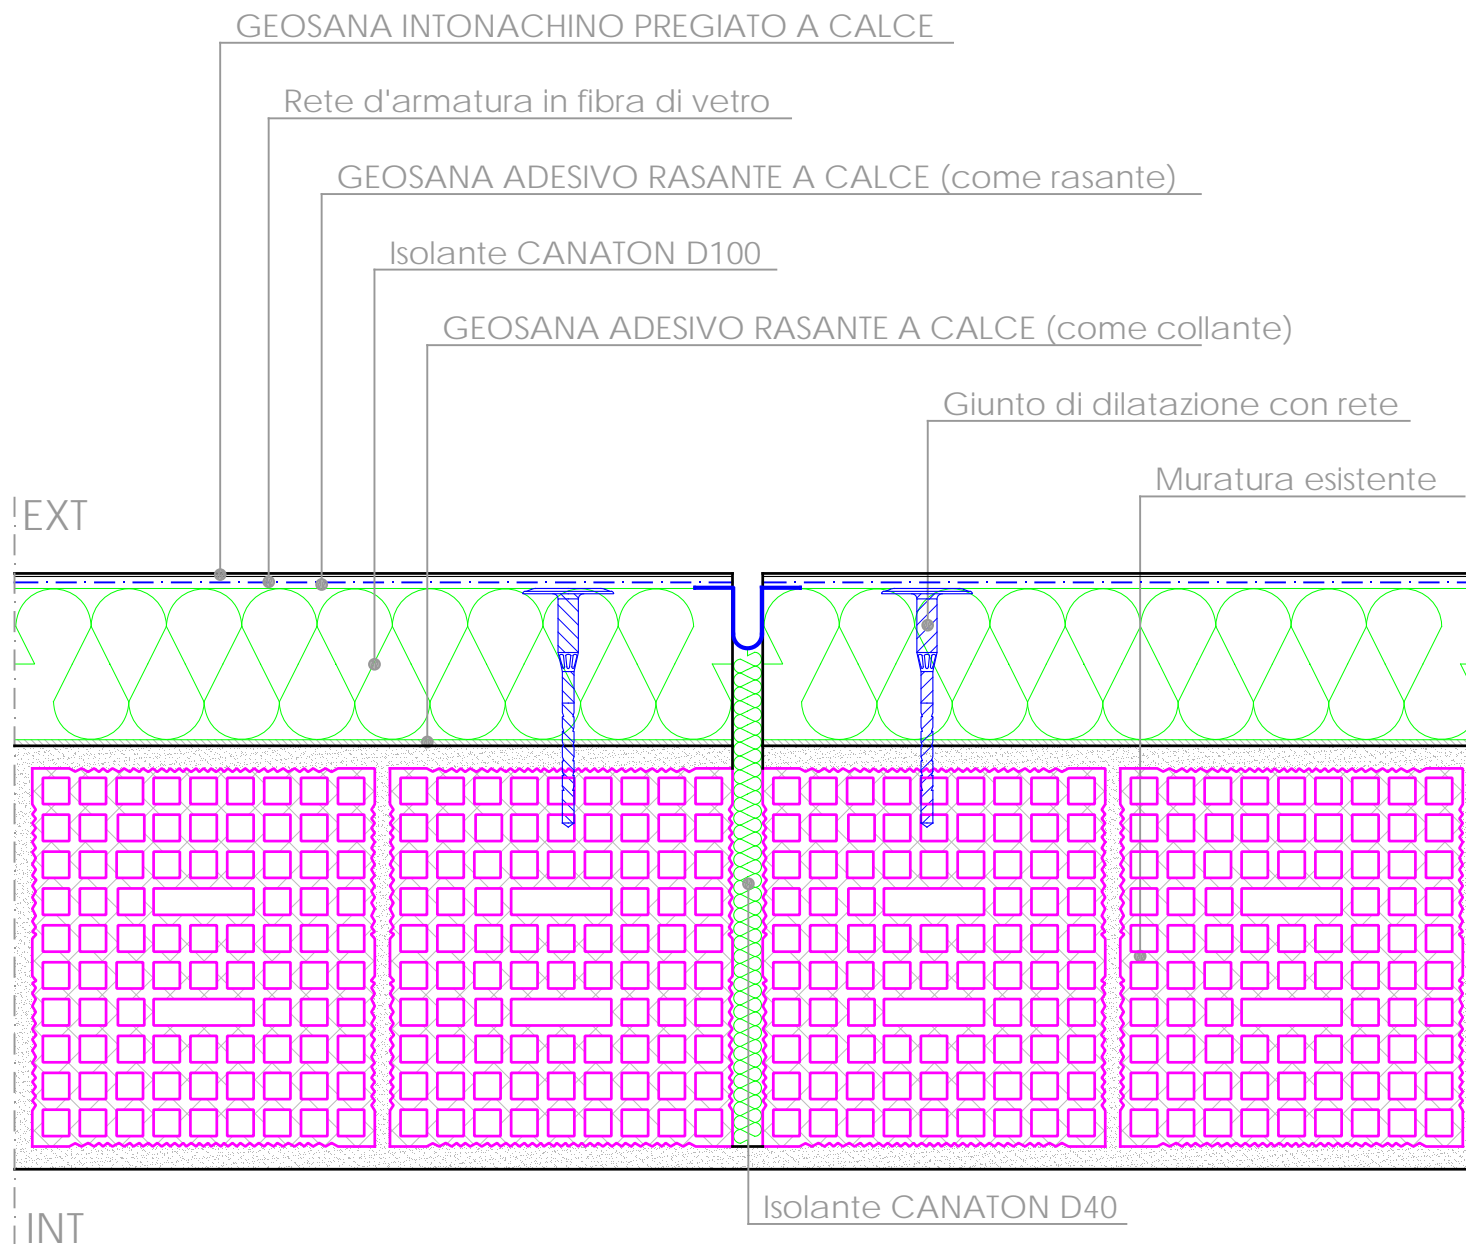

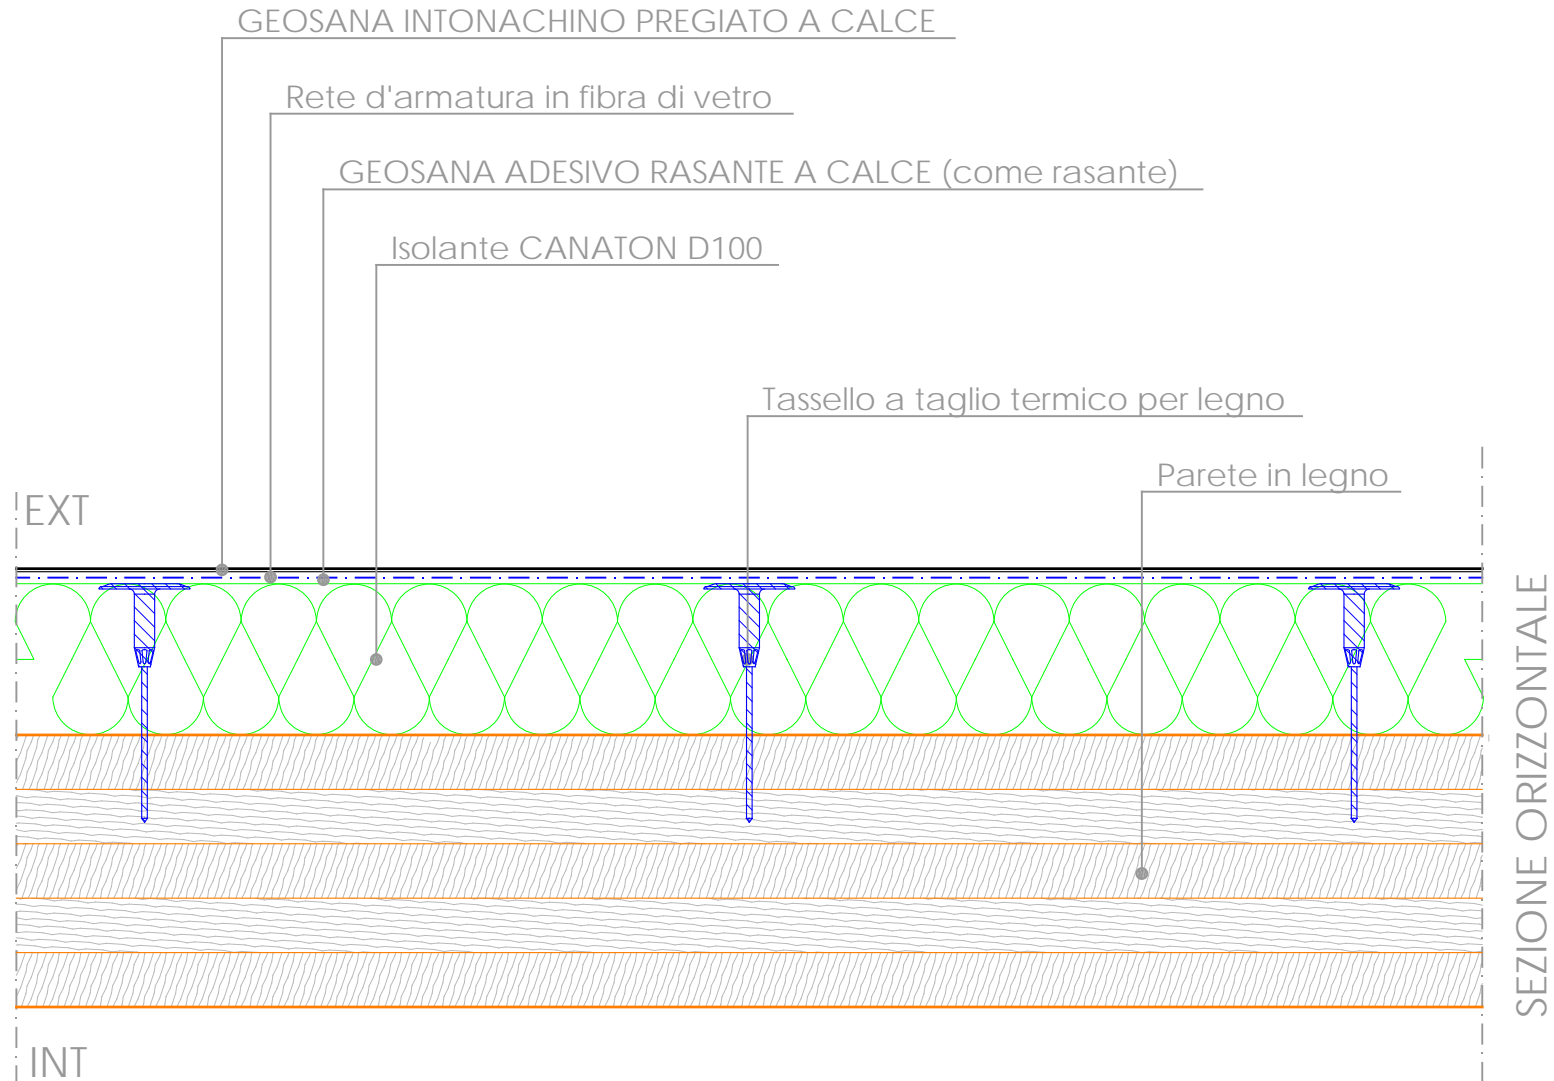




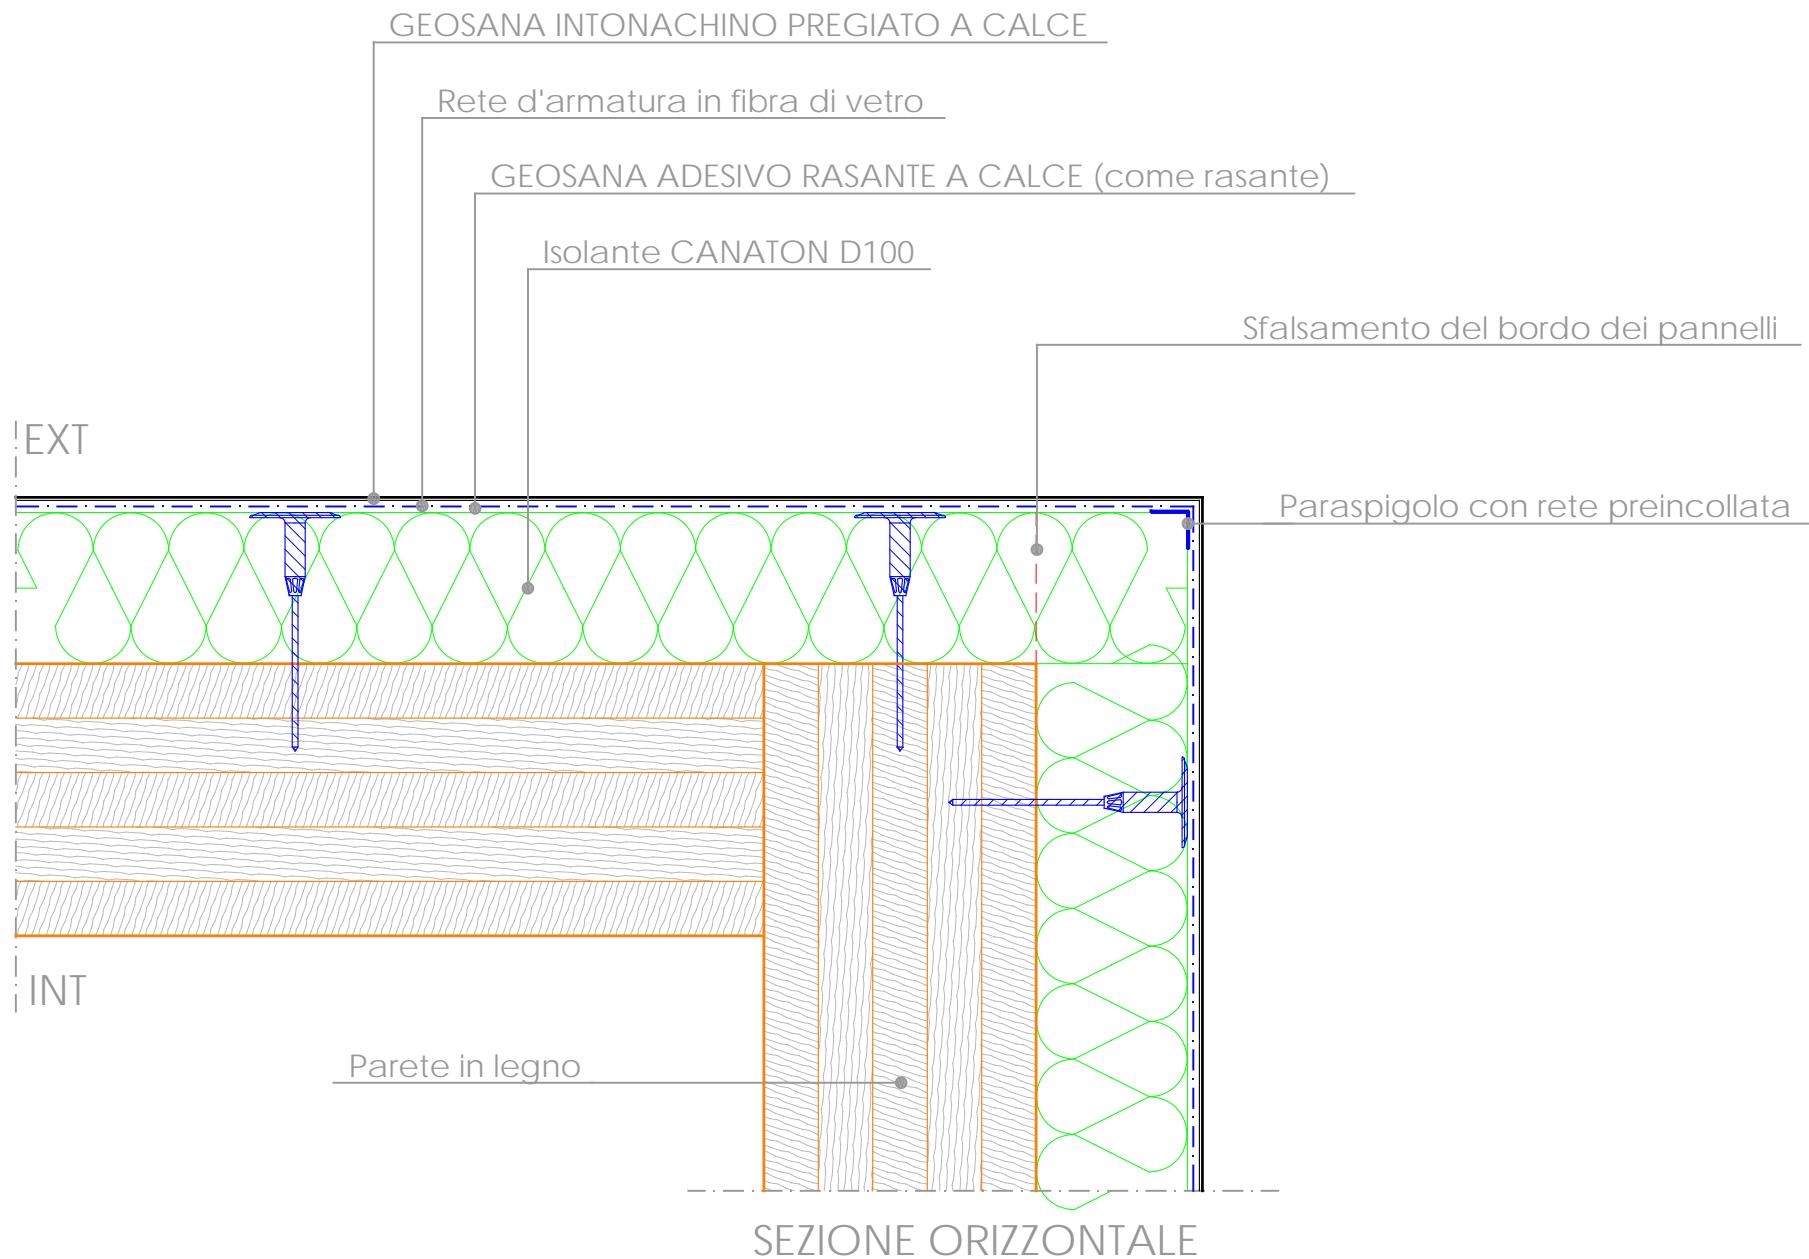

# CAPPOTTO GEOSANA

## Dettaglio C01

(REV.01-05/02/2018)

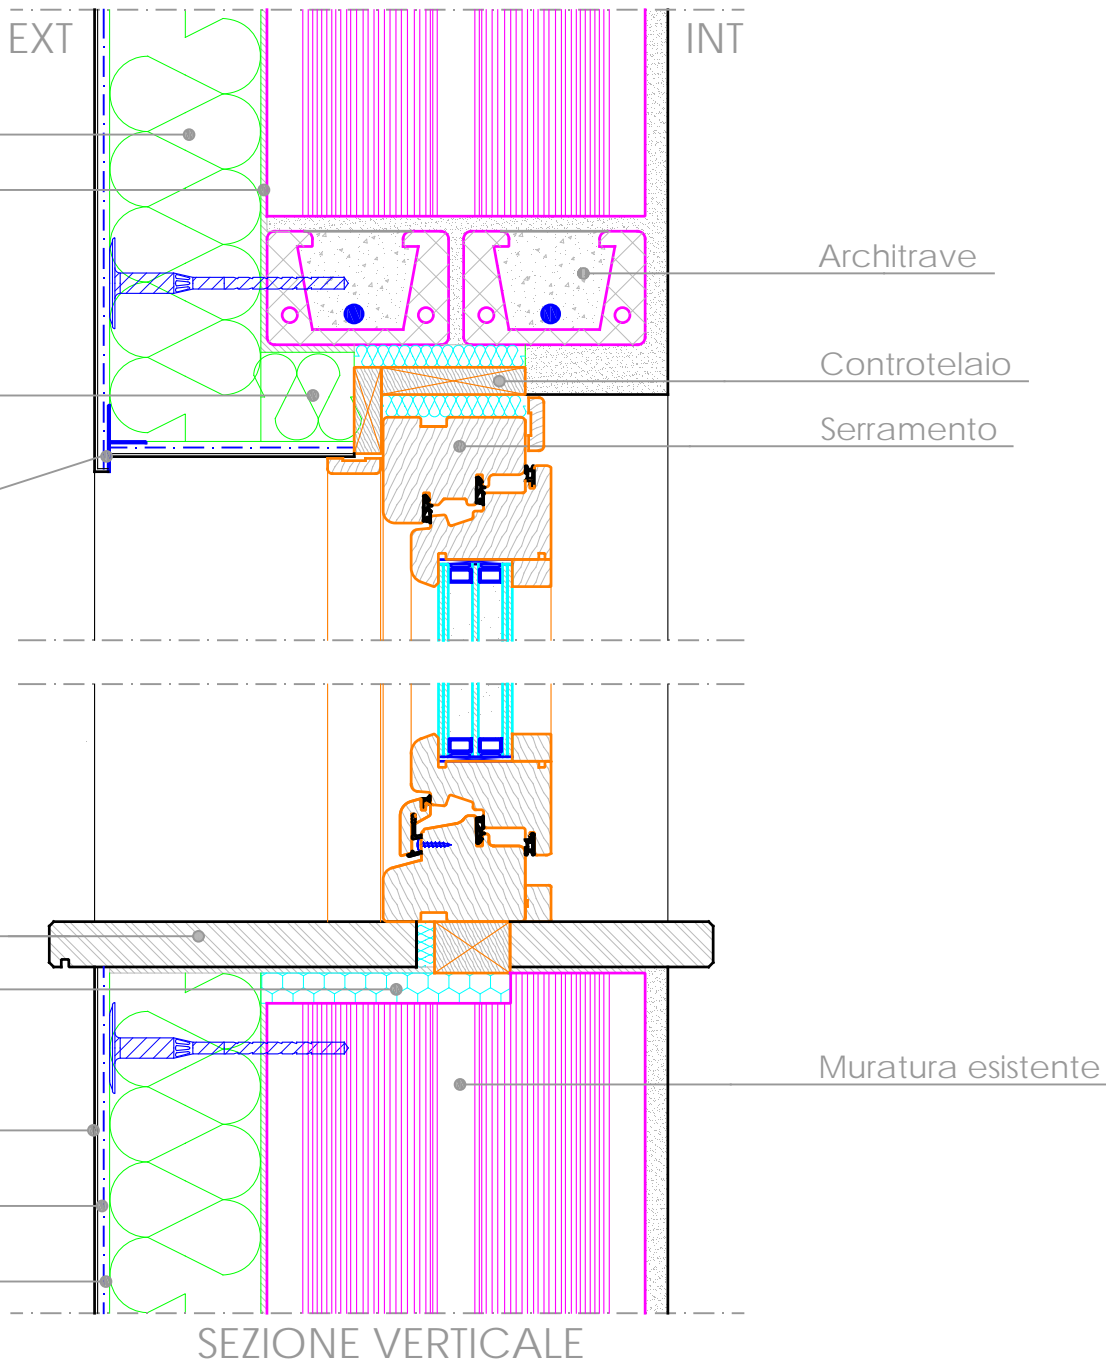

Isolante CANATON D100

GEOSEAL ADESIVO RASANTE A CALCE

Isolante CANATON D100  
(Risolto per serramenti non a filo esterno)

Paraspigolo con rompigoccia e rete preincollata

Architrave

Controtelaio

Serramento

### NODO PARETE-SERRAMENTO

davanzale

Isolante resistente a compressione

GEOSEAL INTONACHINO PREGIATO A CALCE

Rete d'armatura in fibra di vetro

GEOSEAL ADESIVO RASANTE A CALCE

Muratura esistente

SEZIONE VERTICALE

### NODO PARETE-SERRAMENTO

