


TETTO ATTIVO

Dettaglio A01

(REV.01-05/02/2018)

SPORTO DI GRONDA

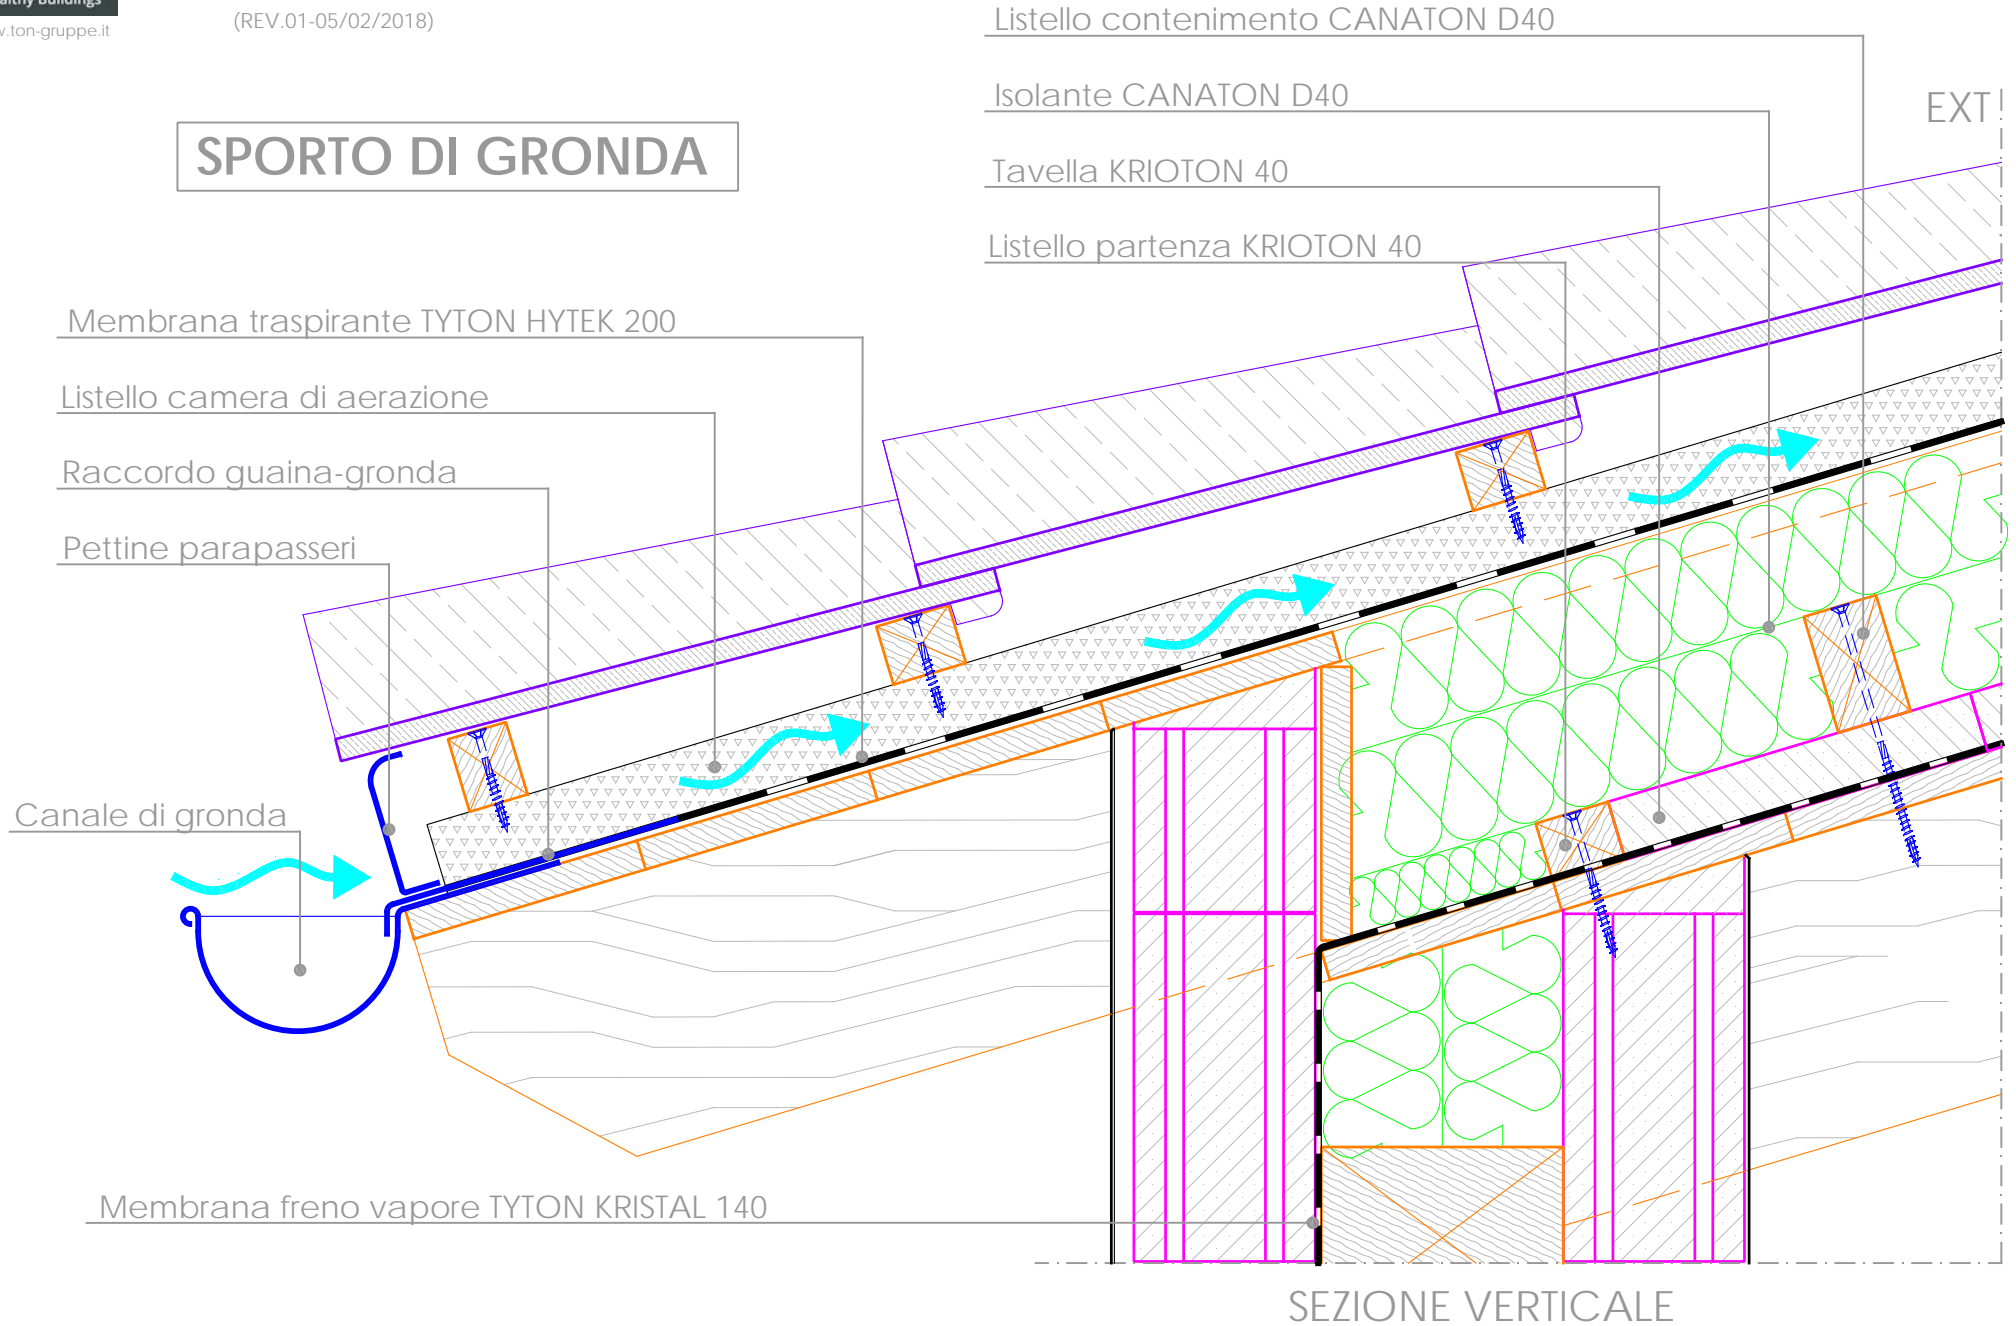

COLMO A DUE FALDE

Elemento di colmo

Listello di colmo

Aeratore di colmo AERINOXX 3D

Membrana freno vapore TYTON KRISTAL 140


Membrana traspirante TYTON HYTEK 200

Listello contenimento CANATON D40

Isolante CANATON D40

Tavella KRIOTON 40

EXT

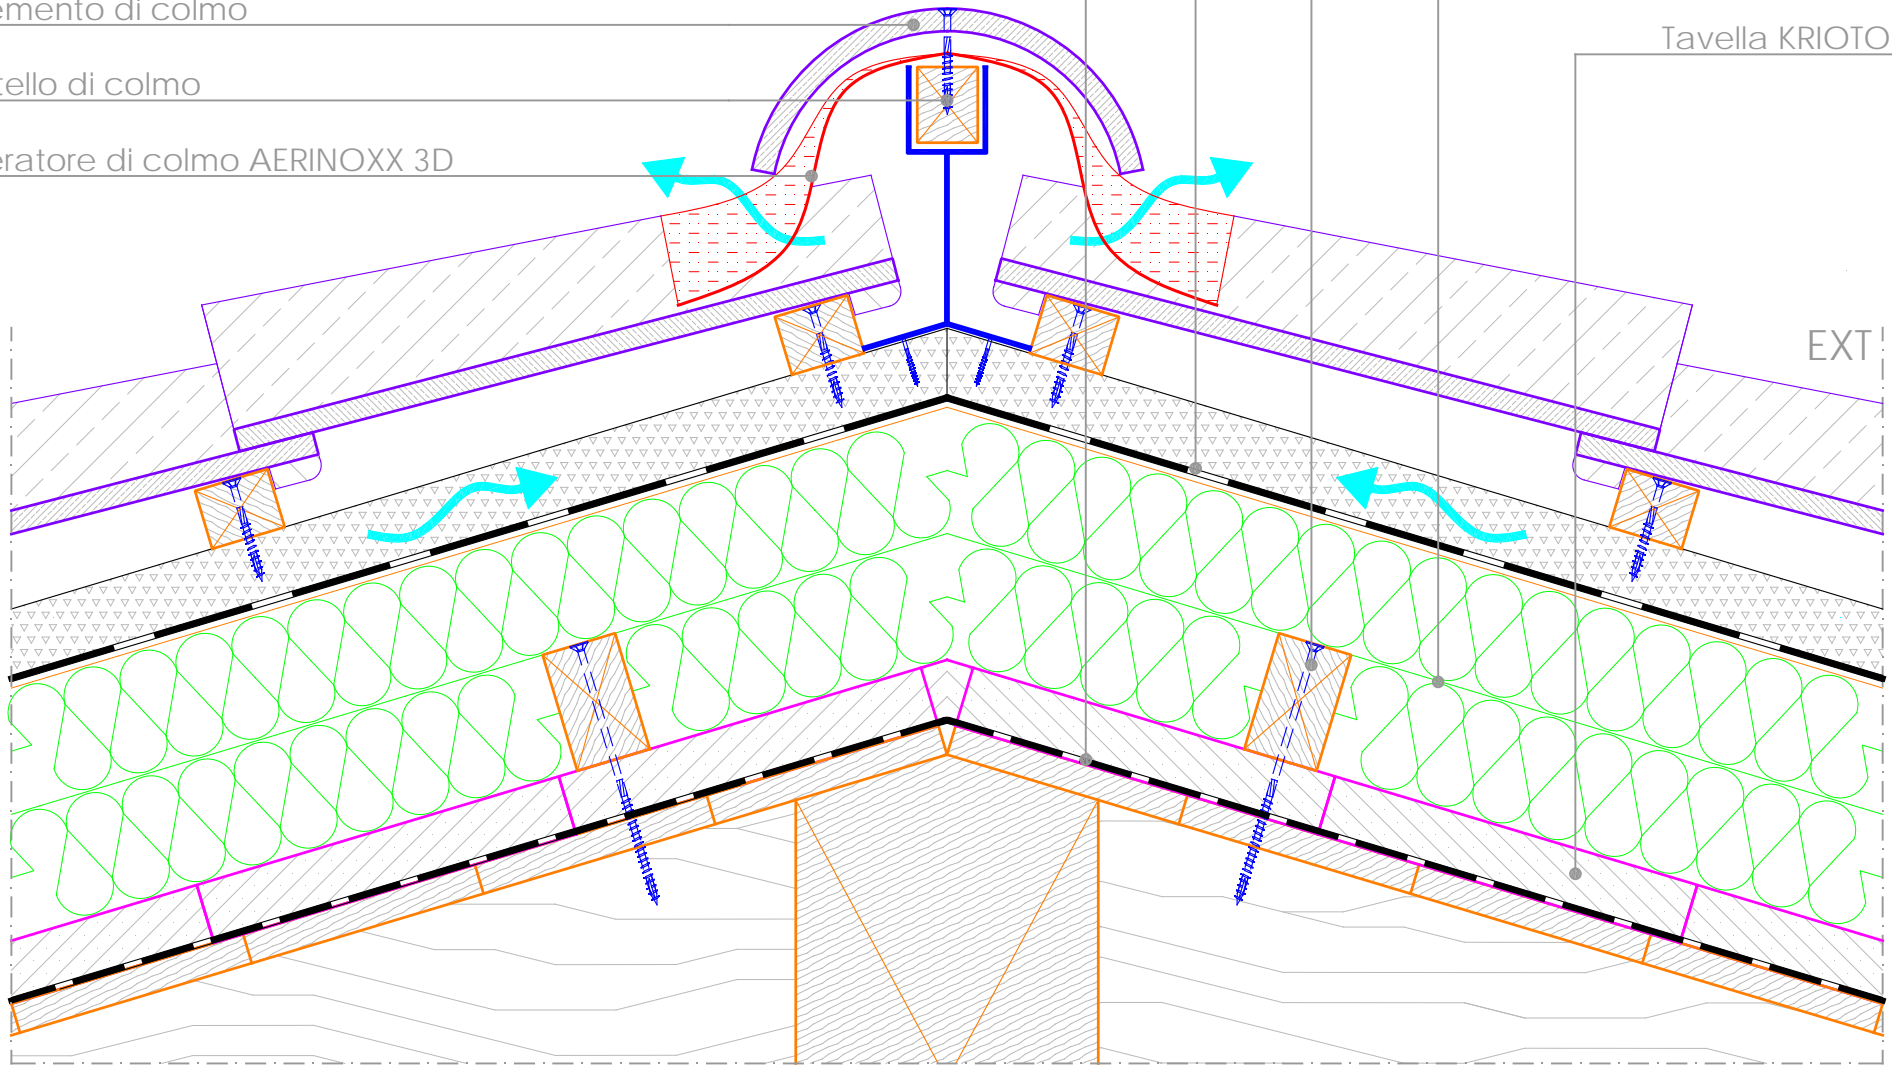

SEZIONE VERTICALE

TETTO ATTIVO

Dettaglio A03

(REV.01-05/02/2018)

Membrana traspirante TYTON HYTEK 200

Isolante CANATON D40

Listello contenim. CANATON D40


Tavella KRIOTON 40

EXT

Scossalina in lamiera

Listello di colmo

Aeratore di colmo AERINOXX 3D

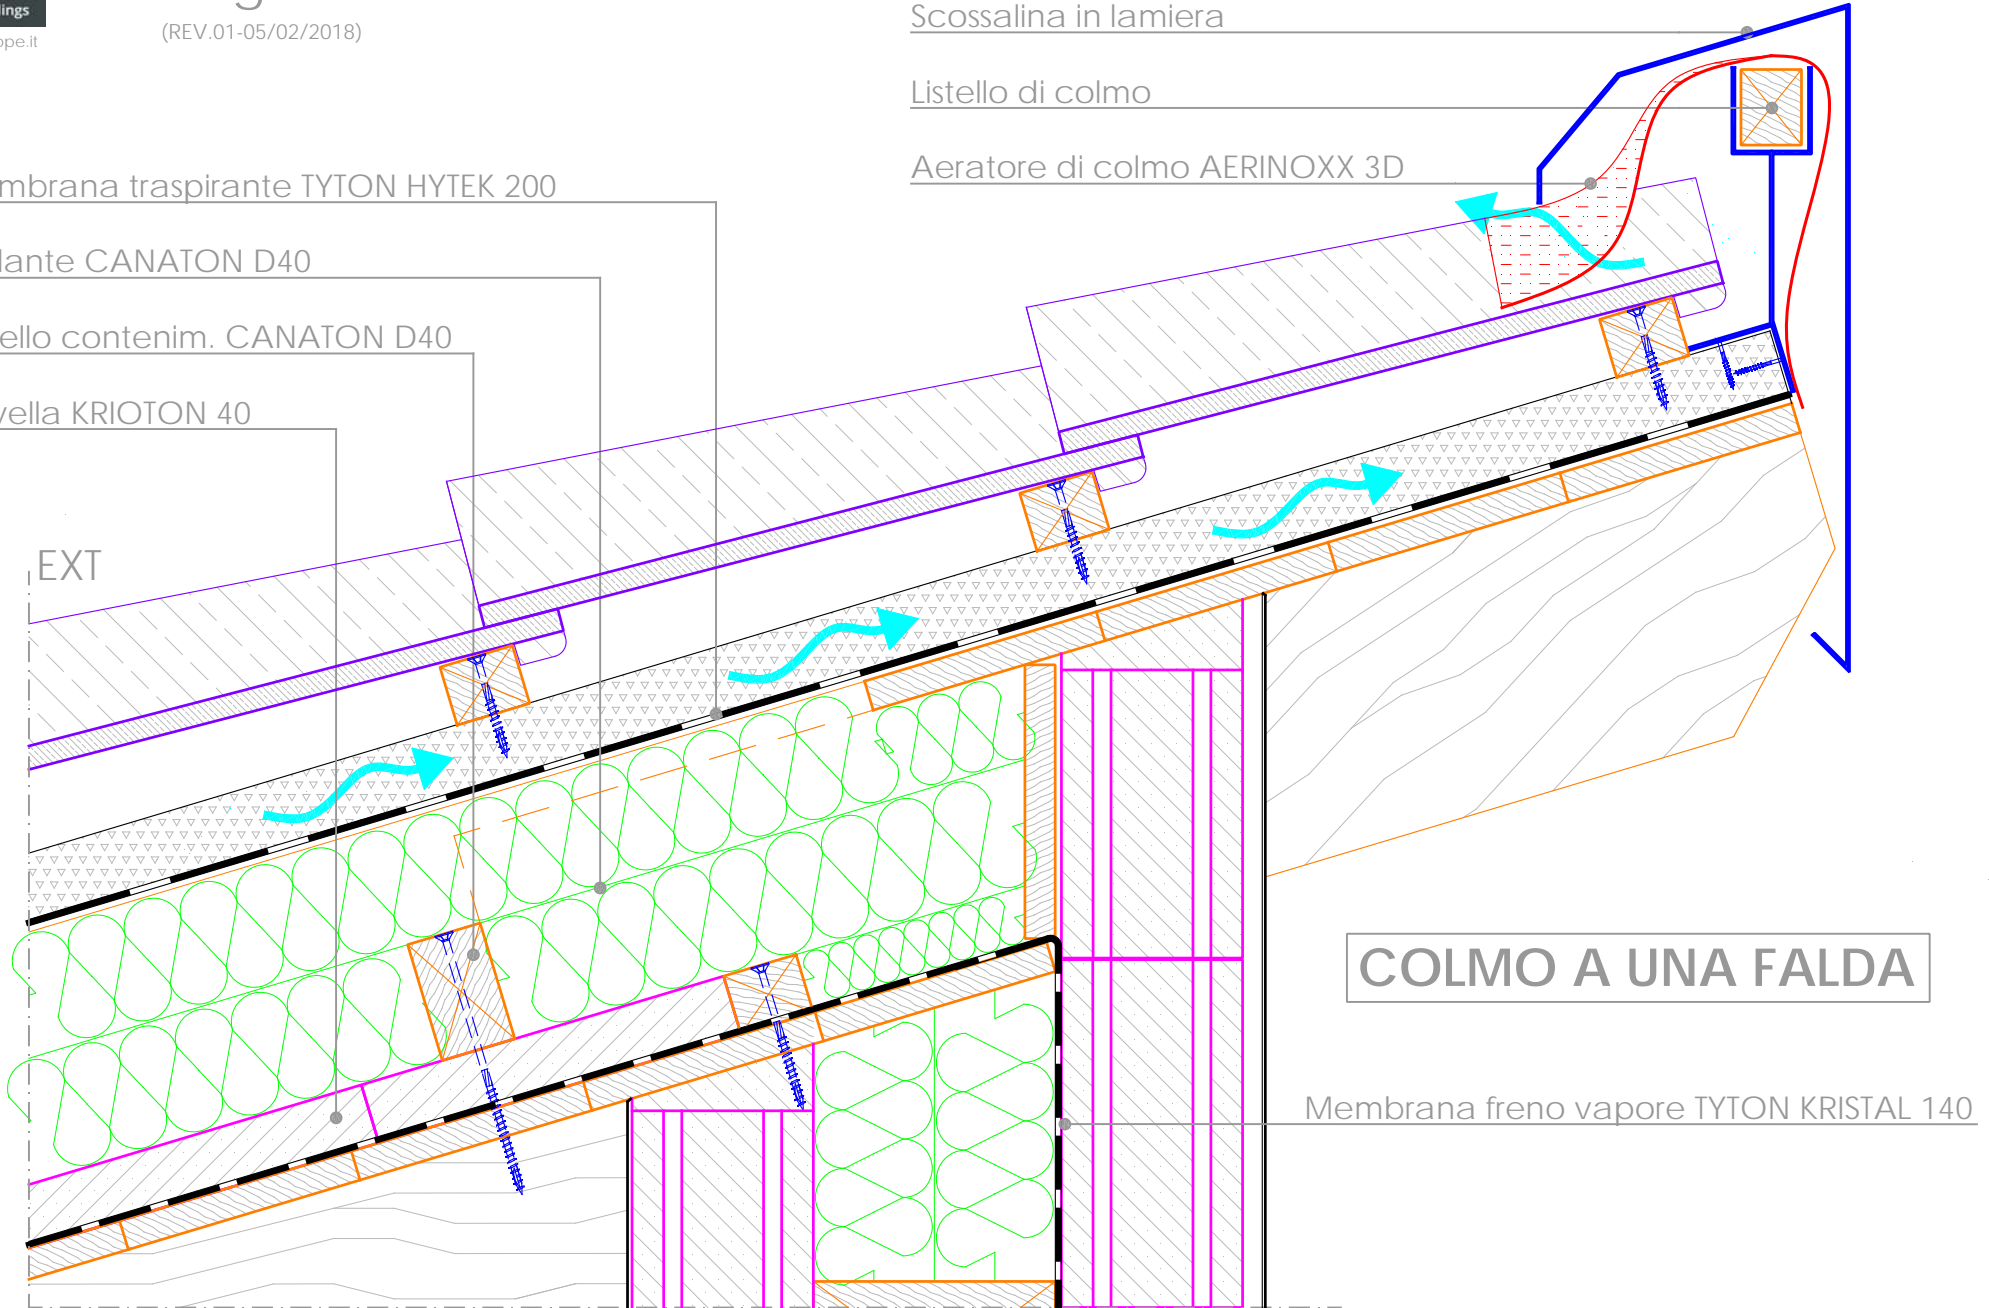

COLMO A UNA FALDA

Membrana freno vapore TYTON KRISTAL 140

SEZIONE VERTICALE

COMPLUVIO

Conversa in lamiera

Pettine parapasseri


Membrana trasp. TYTON HYTEK 200

Membrana freno vapore TYTON KRISTAL 140

Isolante CANATON D40

Tavella KRIOTON 40

EXT

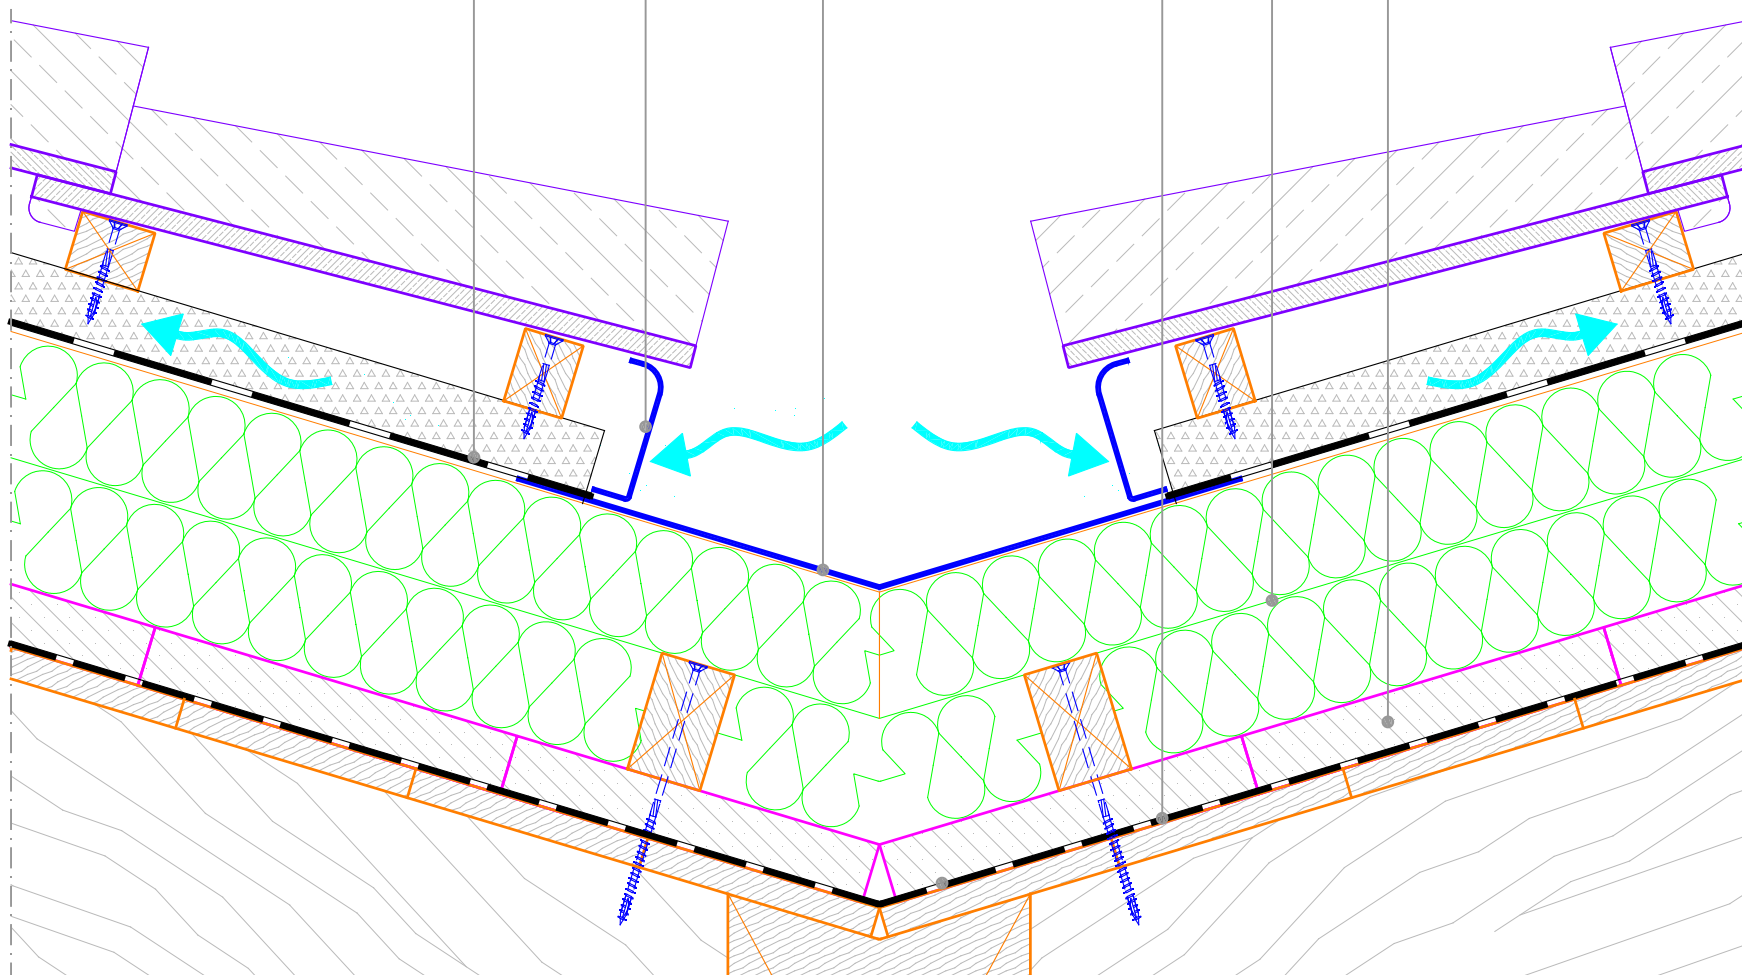


SEZIONE VERTICALE


TETTO ATTIVO

Dettaglio A05

(REV.01-05/02/2018)

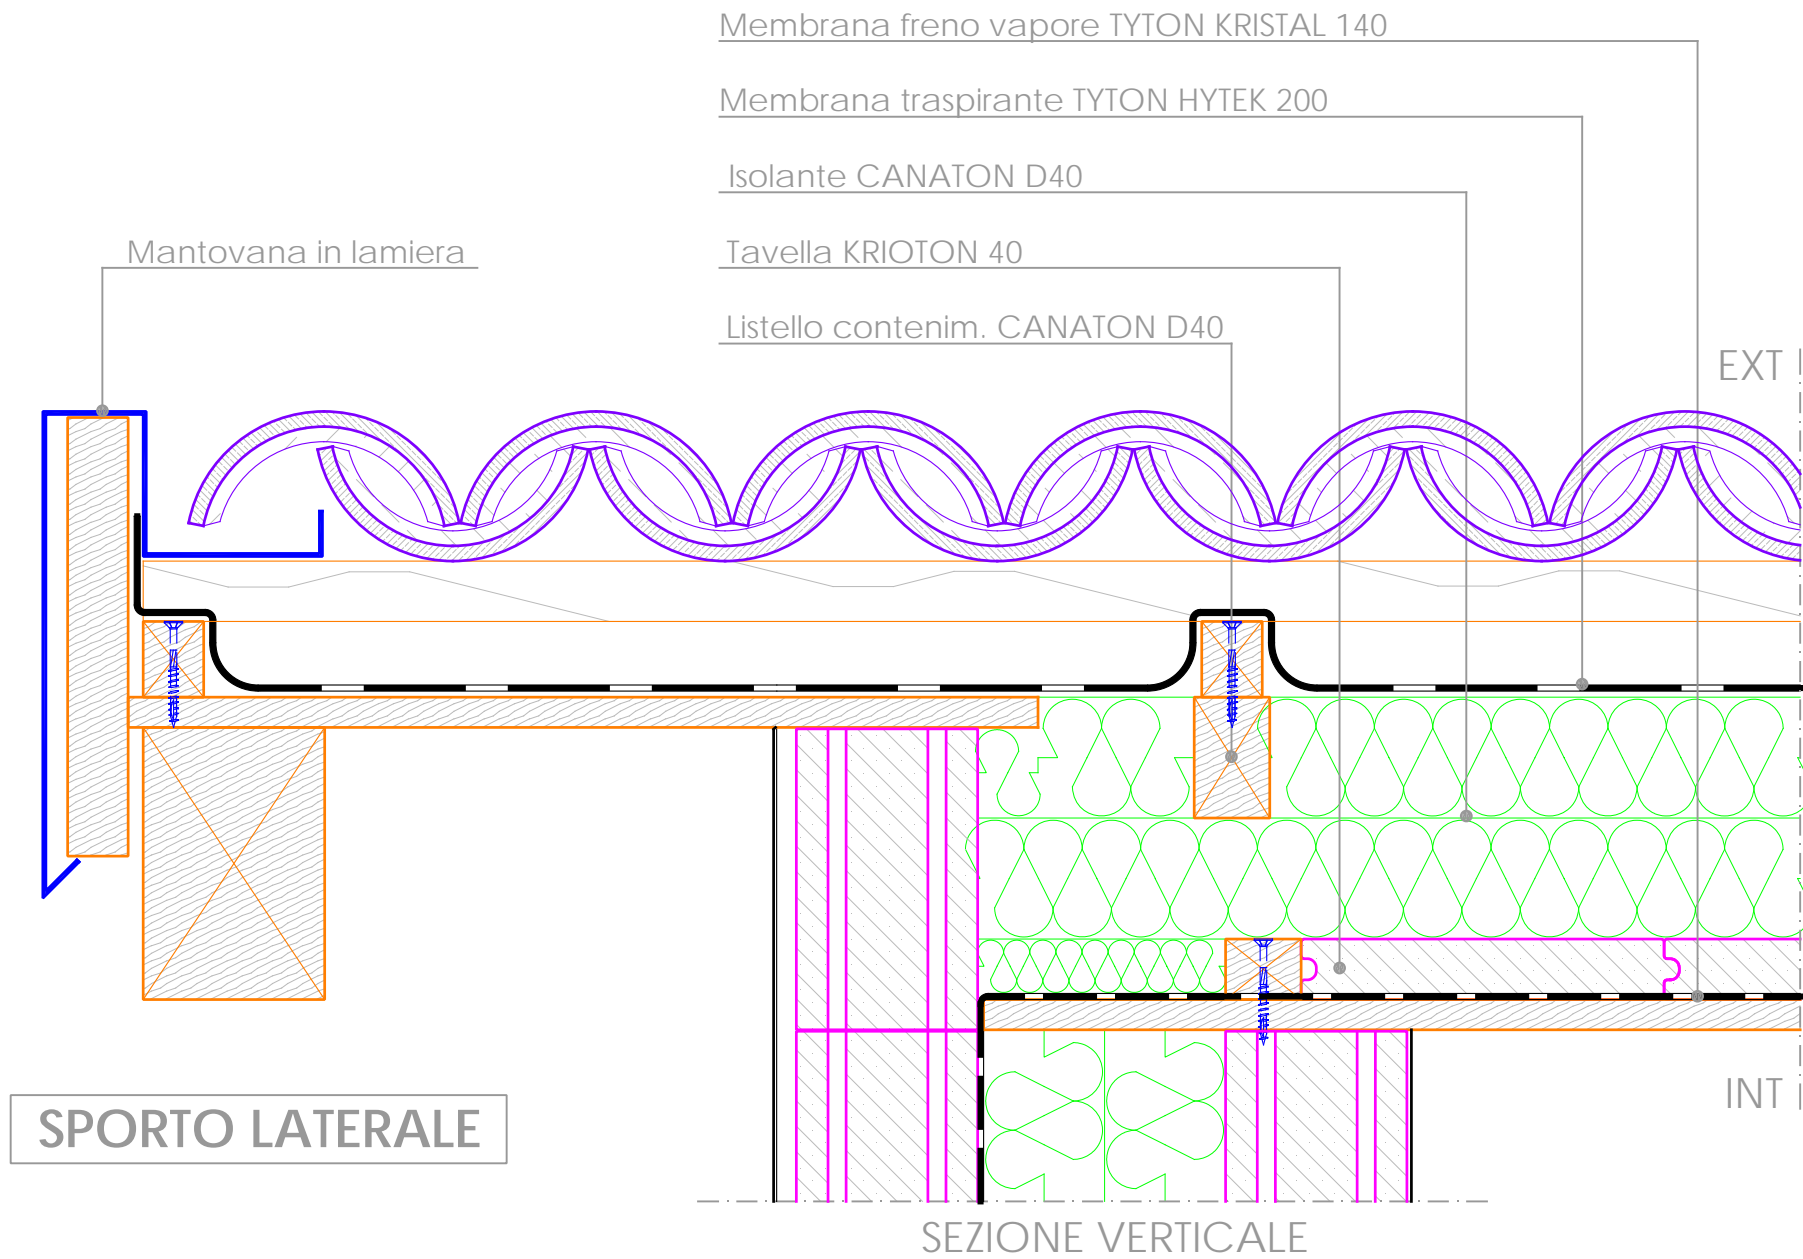

IMPIANTO FOTOVOLTAICO INTEGRATO

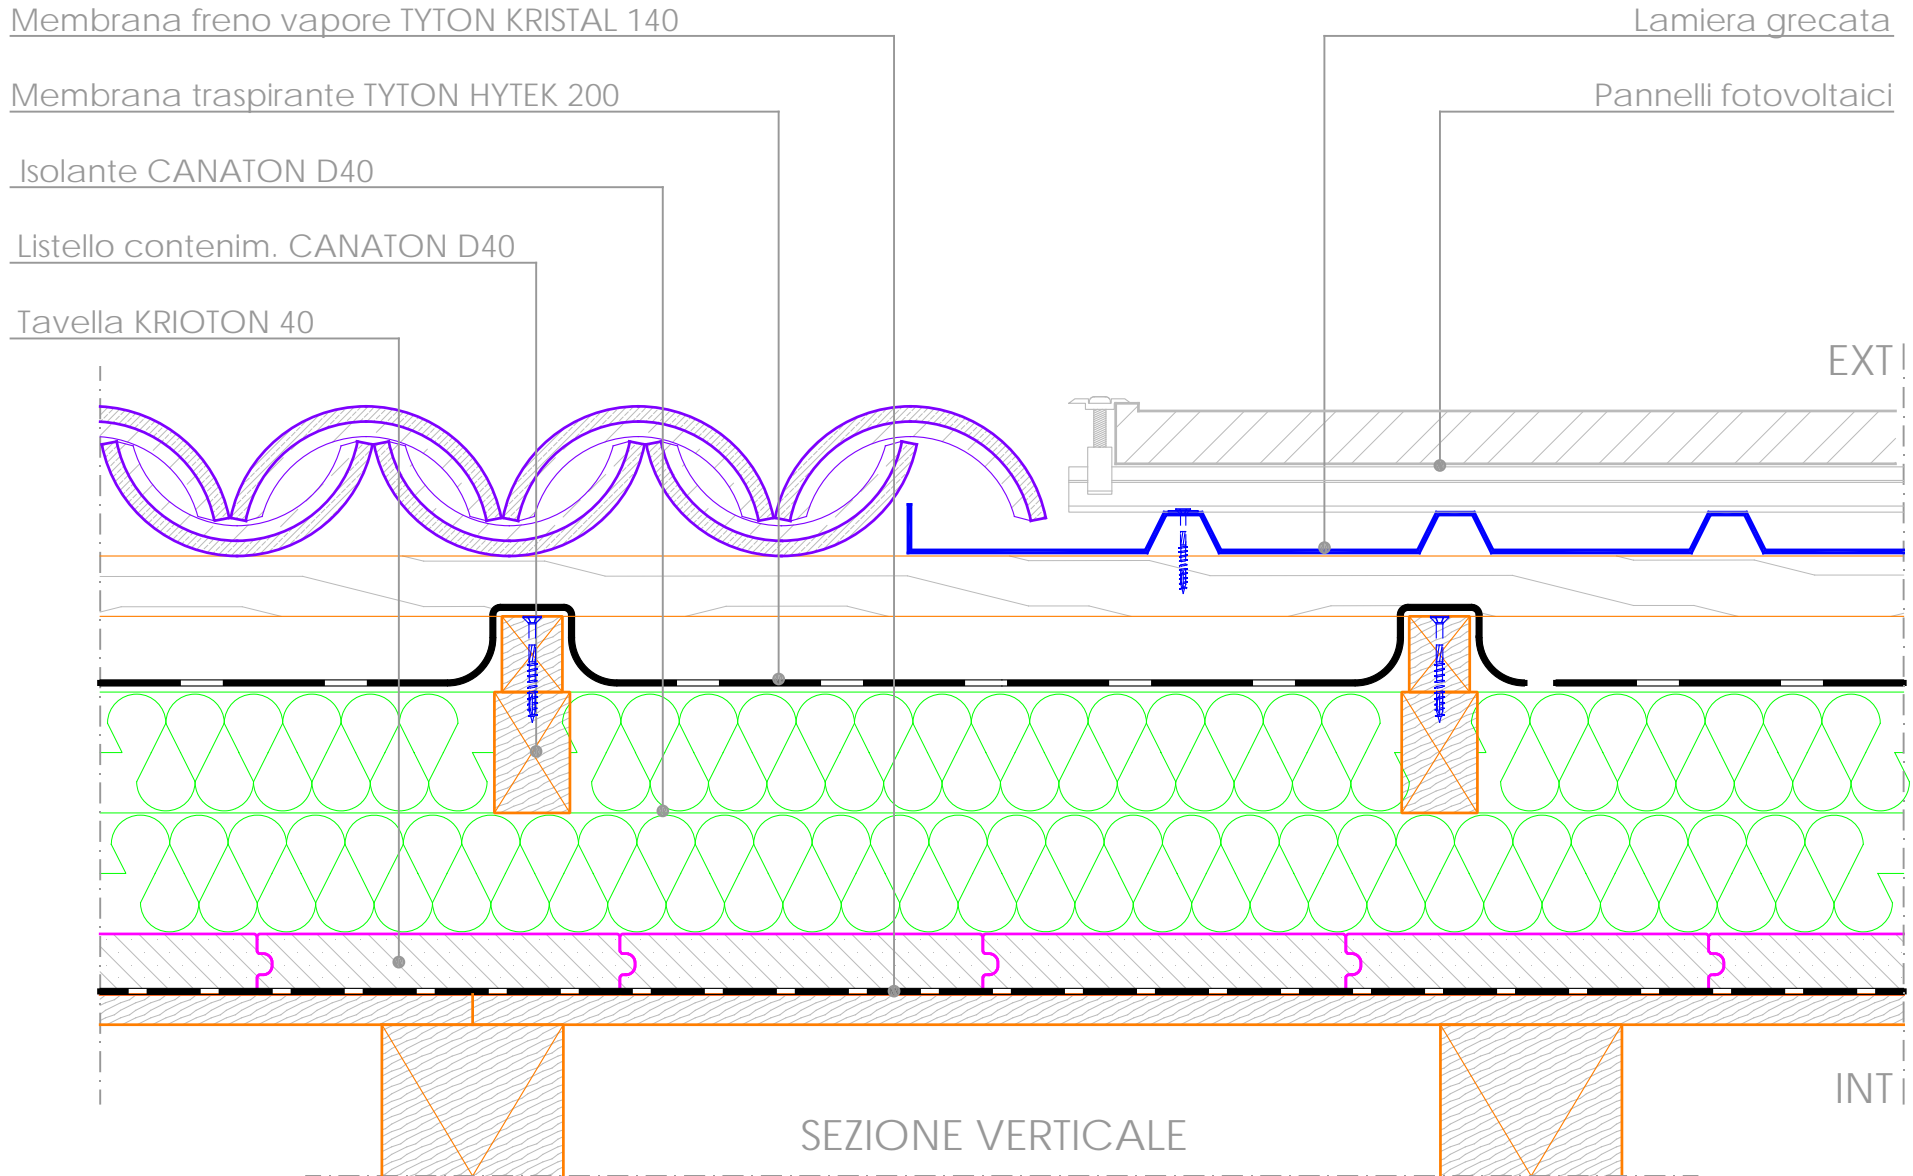

RACCORDO CANNA FUMARIA O PARETE

Listello contenim. CANATON D40

Membrana traspirante TYTON HYTEK 200


Isolante CANATON D40

Tavella KRIOTON 40

Membrana TYTON KRISTAL 140


Scossalina in lamiera

Canna fumaria con camicia G zero
(oppure parete adiacente)

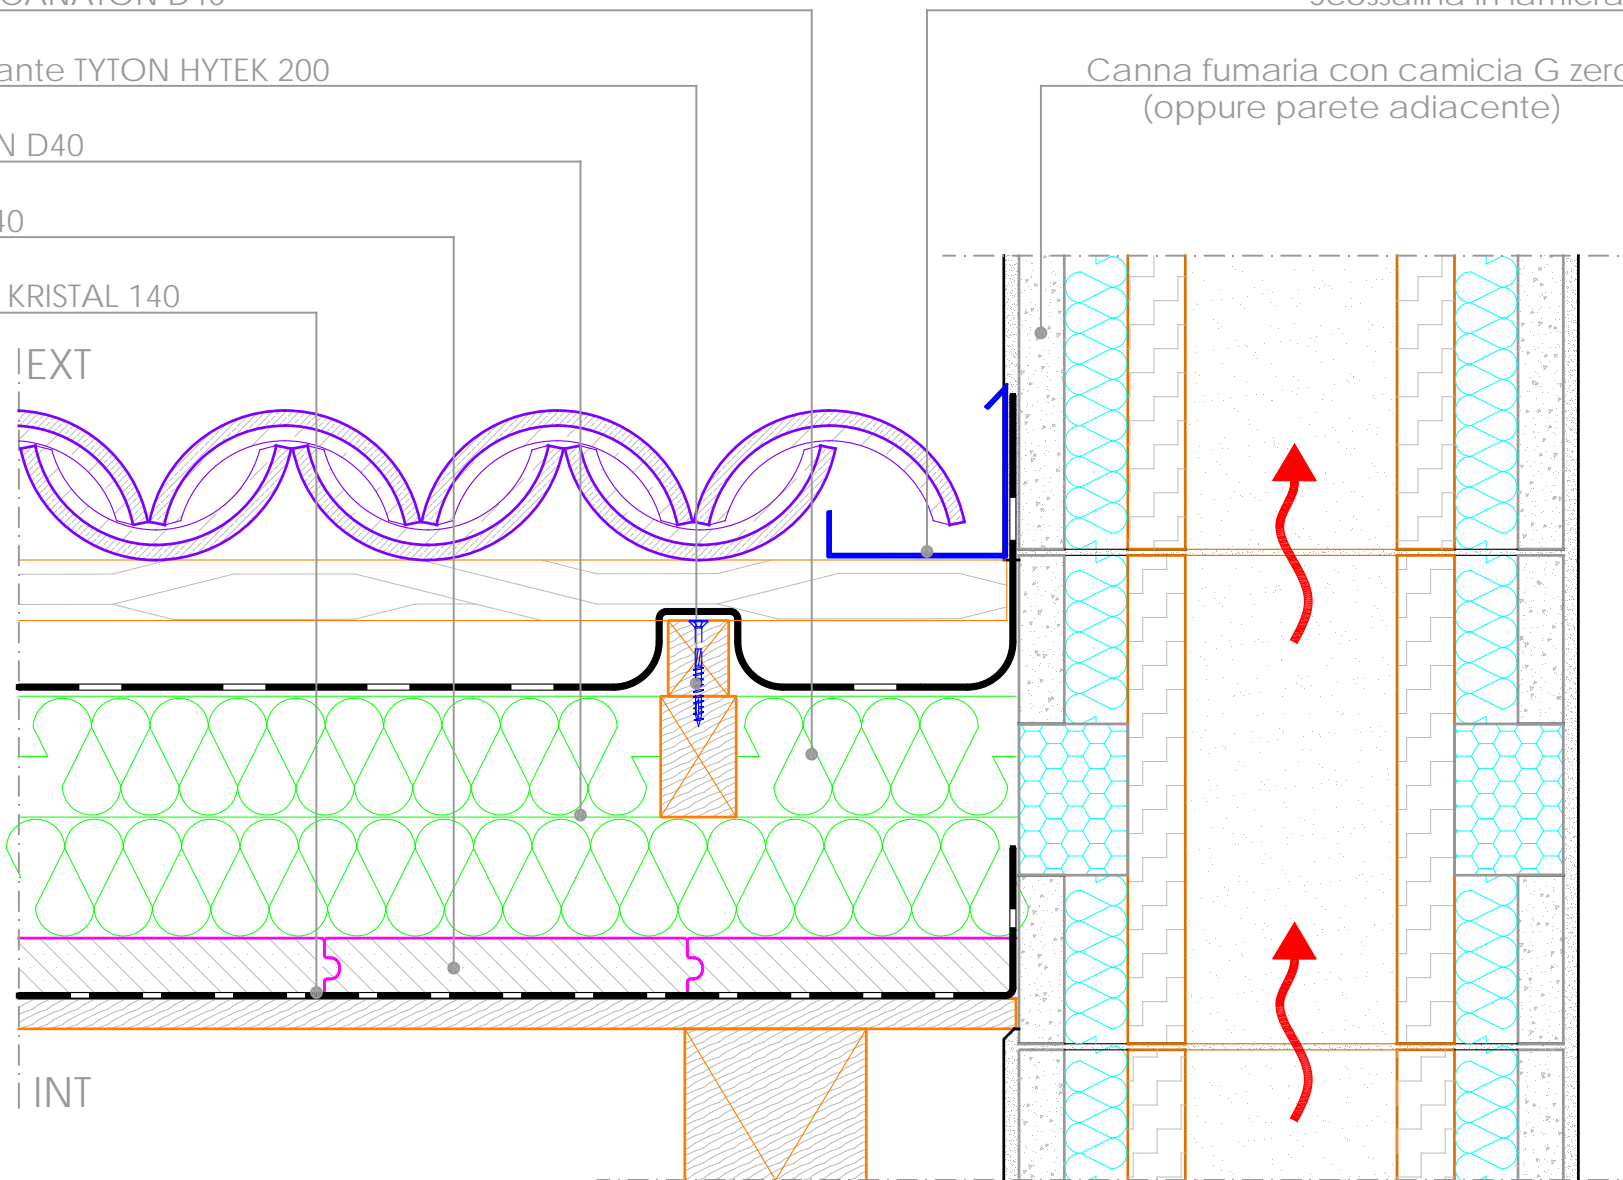

SEZIONE VERTICALE

SERRAMENTO IN FALDA

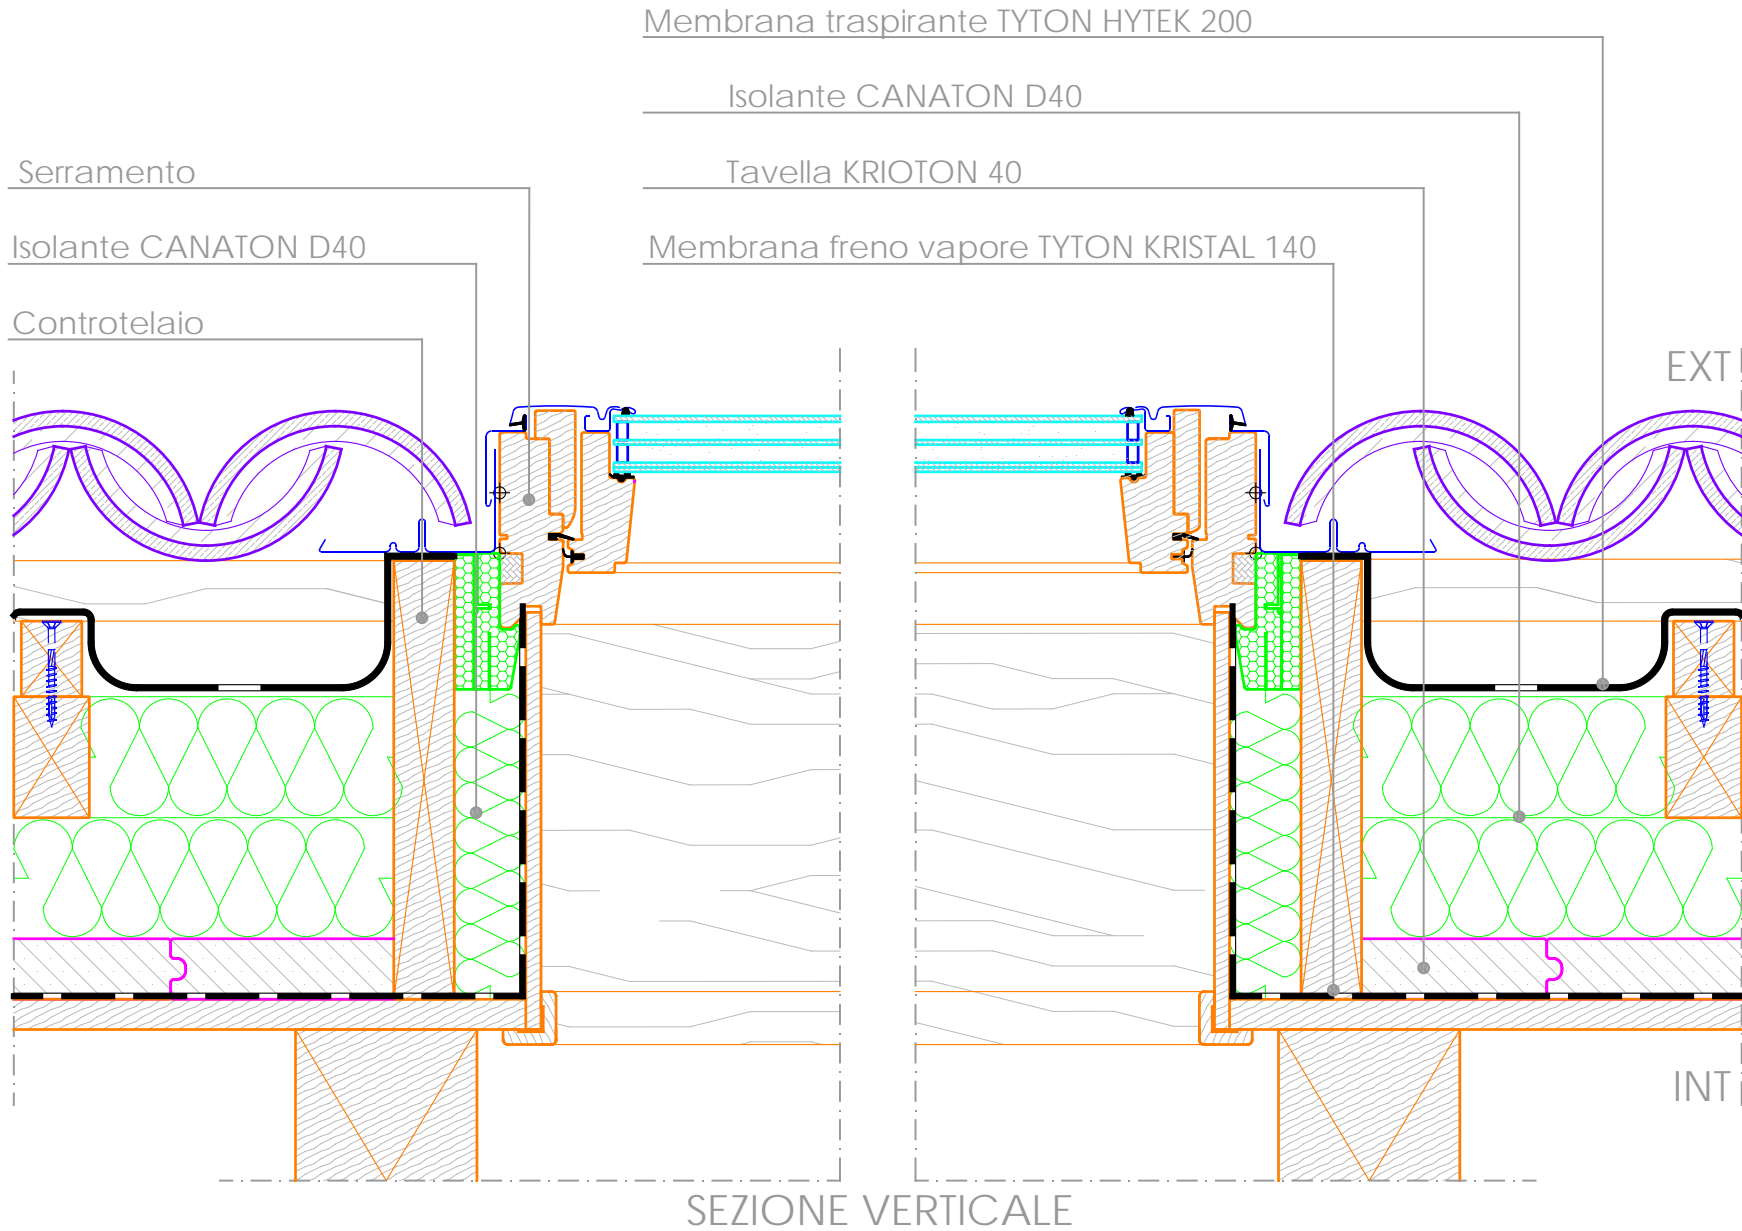

TETTO ATTIVO

Dettaglio B02

(REV.01-05/02/2018)

Membrana traspirante TYTON HYTEK 200

Isolante CANATON D40


Tavella KRIOTON 40

Serramento

Isolante CANATON D40

Controtelaio

Membrana freno vapore TYTON KRISTAL 140

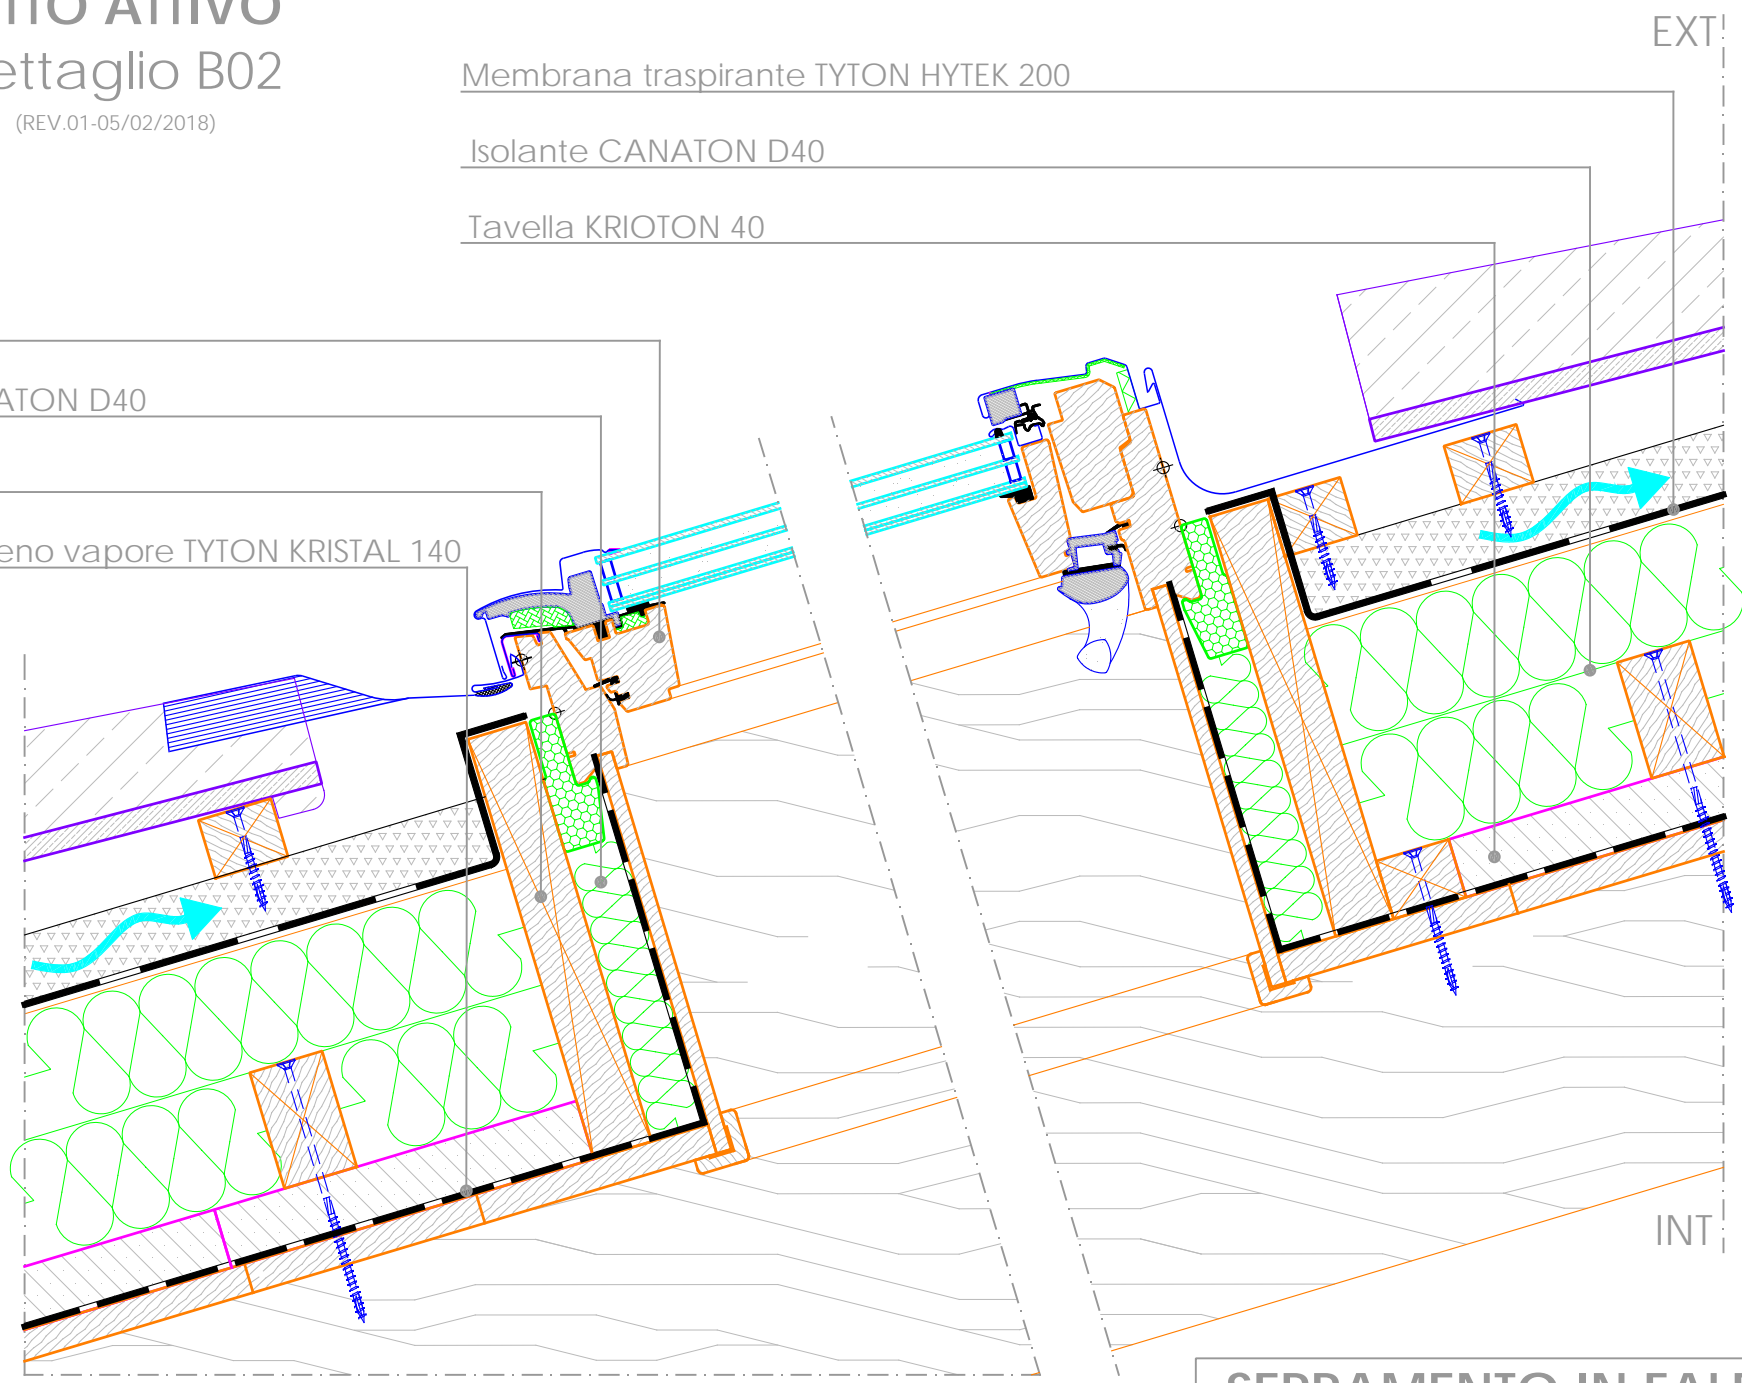

SEZIONE VERTICALE

SERRAMENTO IN FALDA