


SEZIONE ORIZZONTALE

NODO CONTROPARETE-PARETE INTERNA

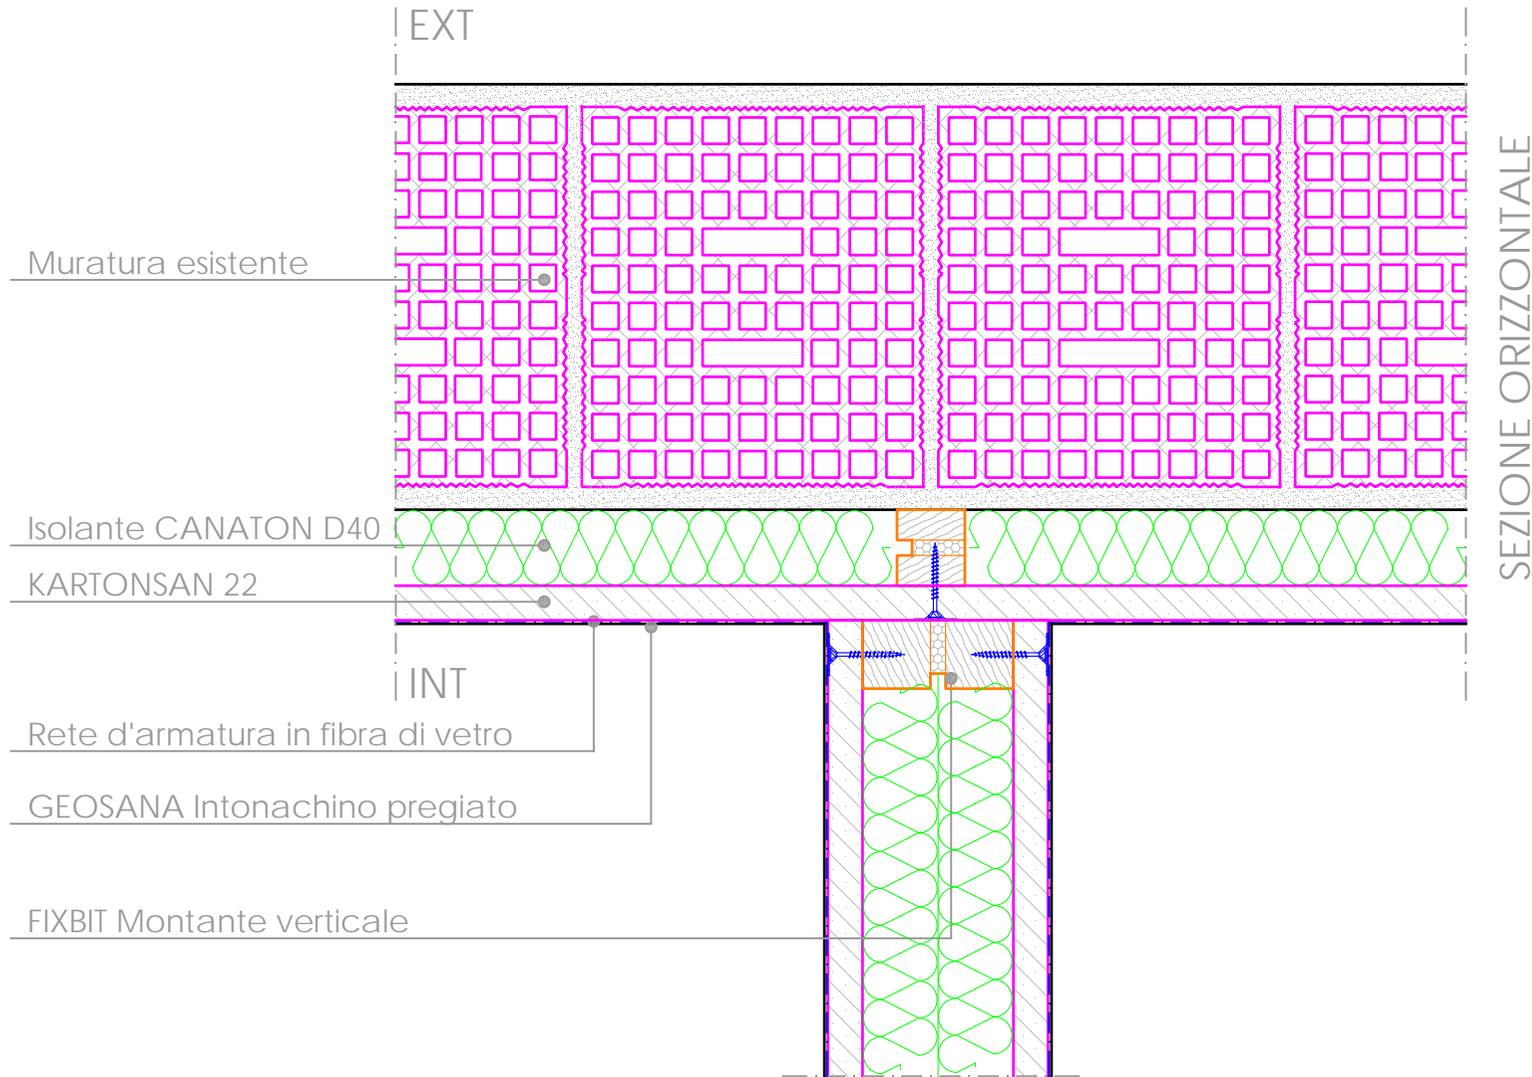


KARTONSAN CONTROPARETE

Dettaglio B01

(REV.01-05/02/2018)

CONGIUNZIONE SOLAIO FINITO

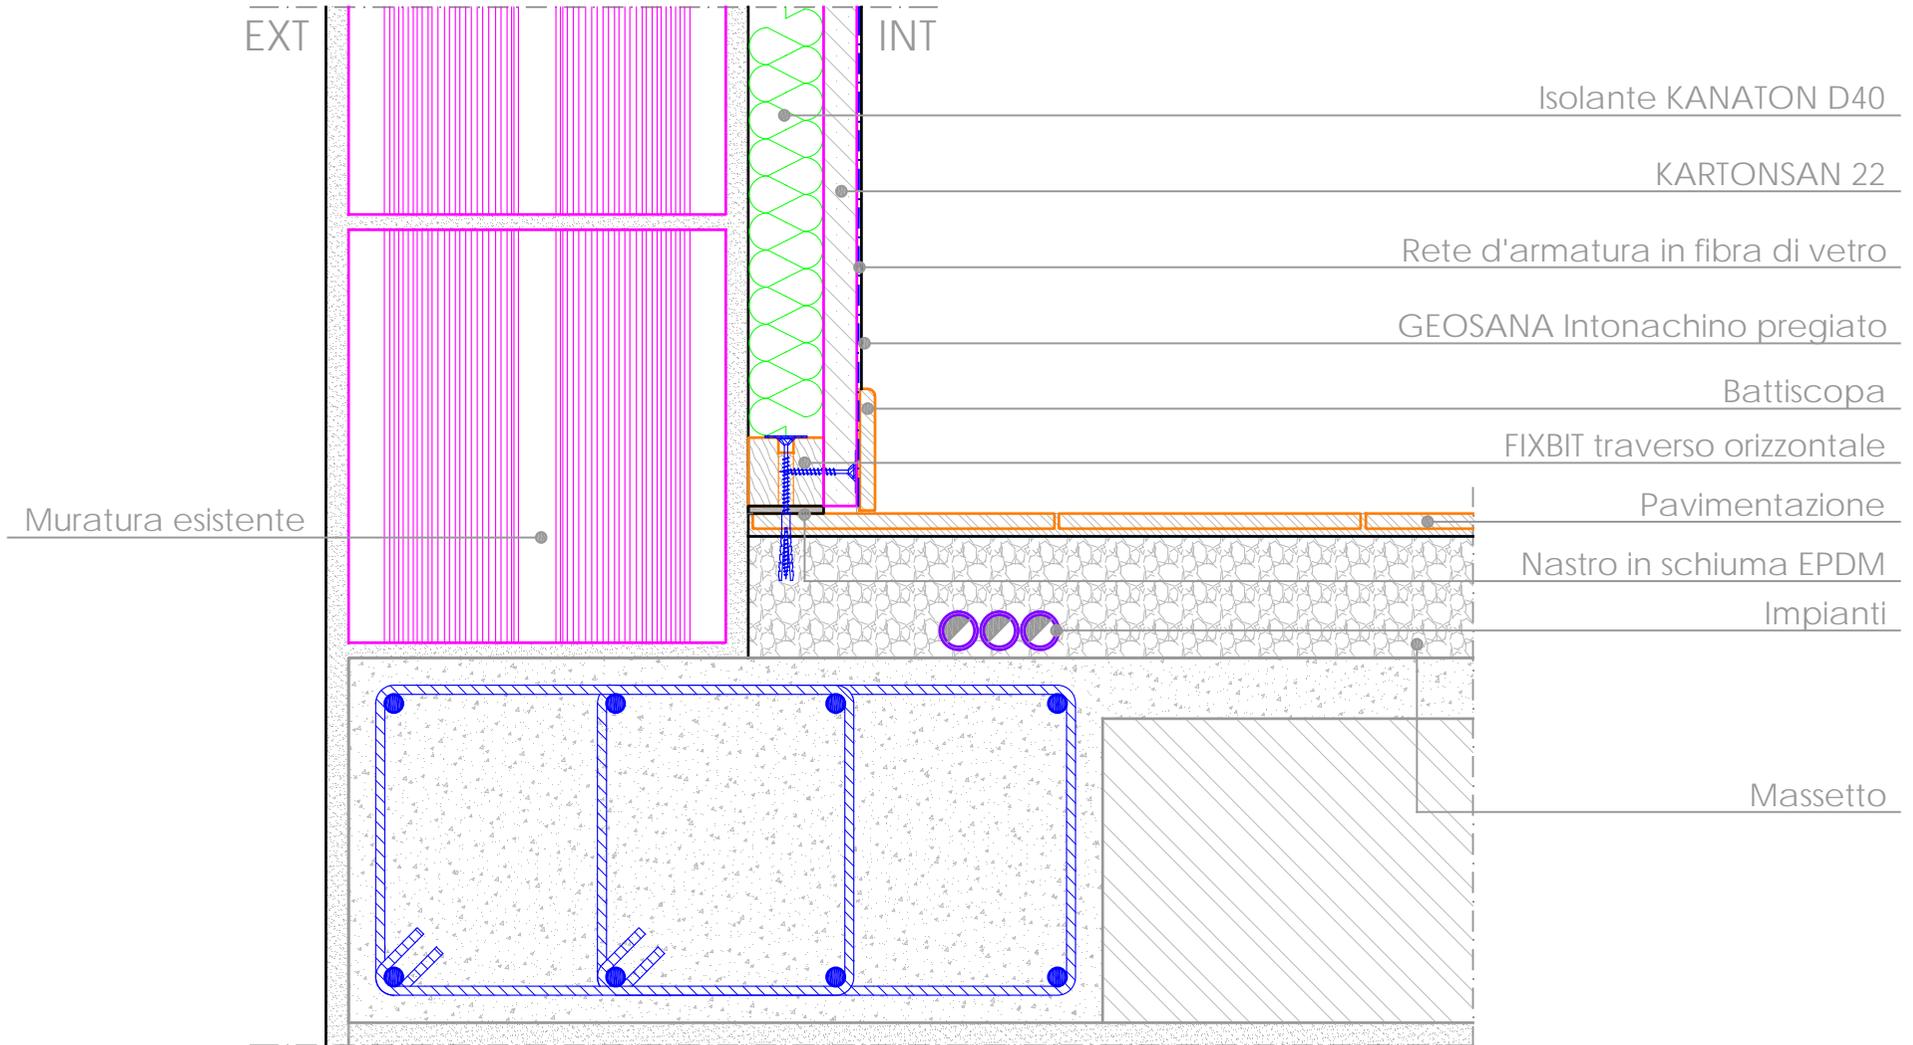

EXT

INT

Muratura esistente

Isolante KANATON D40

KARTONSAN 22

Rete d'armatura in fibra di vetro

GEOSANA Intonachino pregiato

Battiscopa

FIXBIT trasverso orizzontale

Pavimentazione


Nastro in schiuma EPDM

Impianti


Massetto

SEZIONE VERTICALE

CONGIUNZIONE SOLAIO AL GREZZO

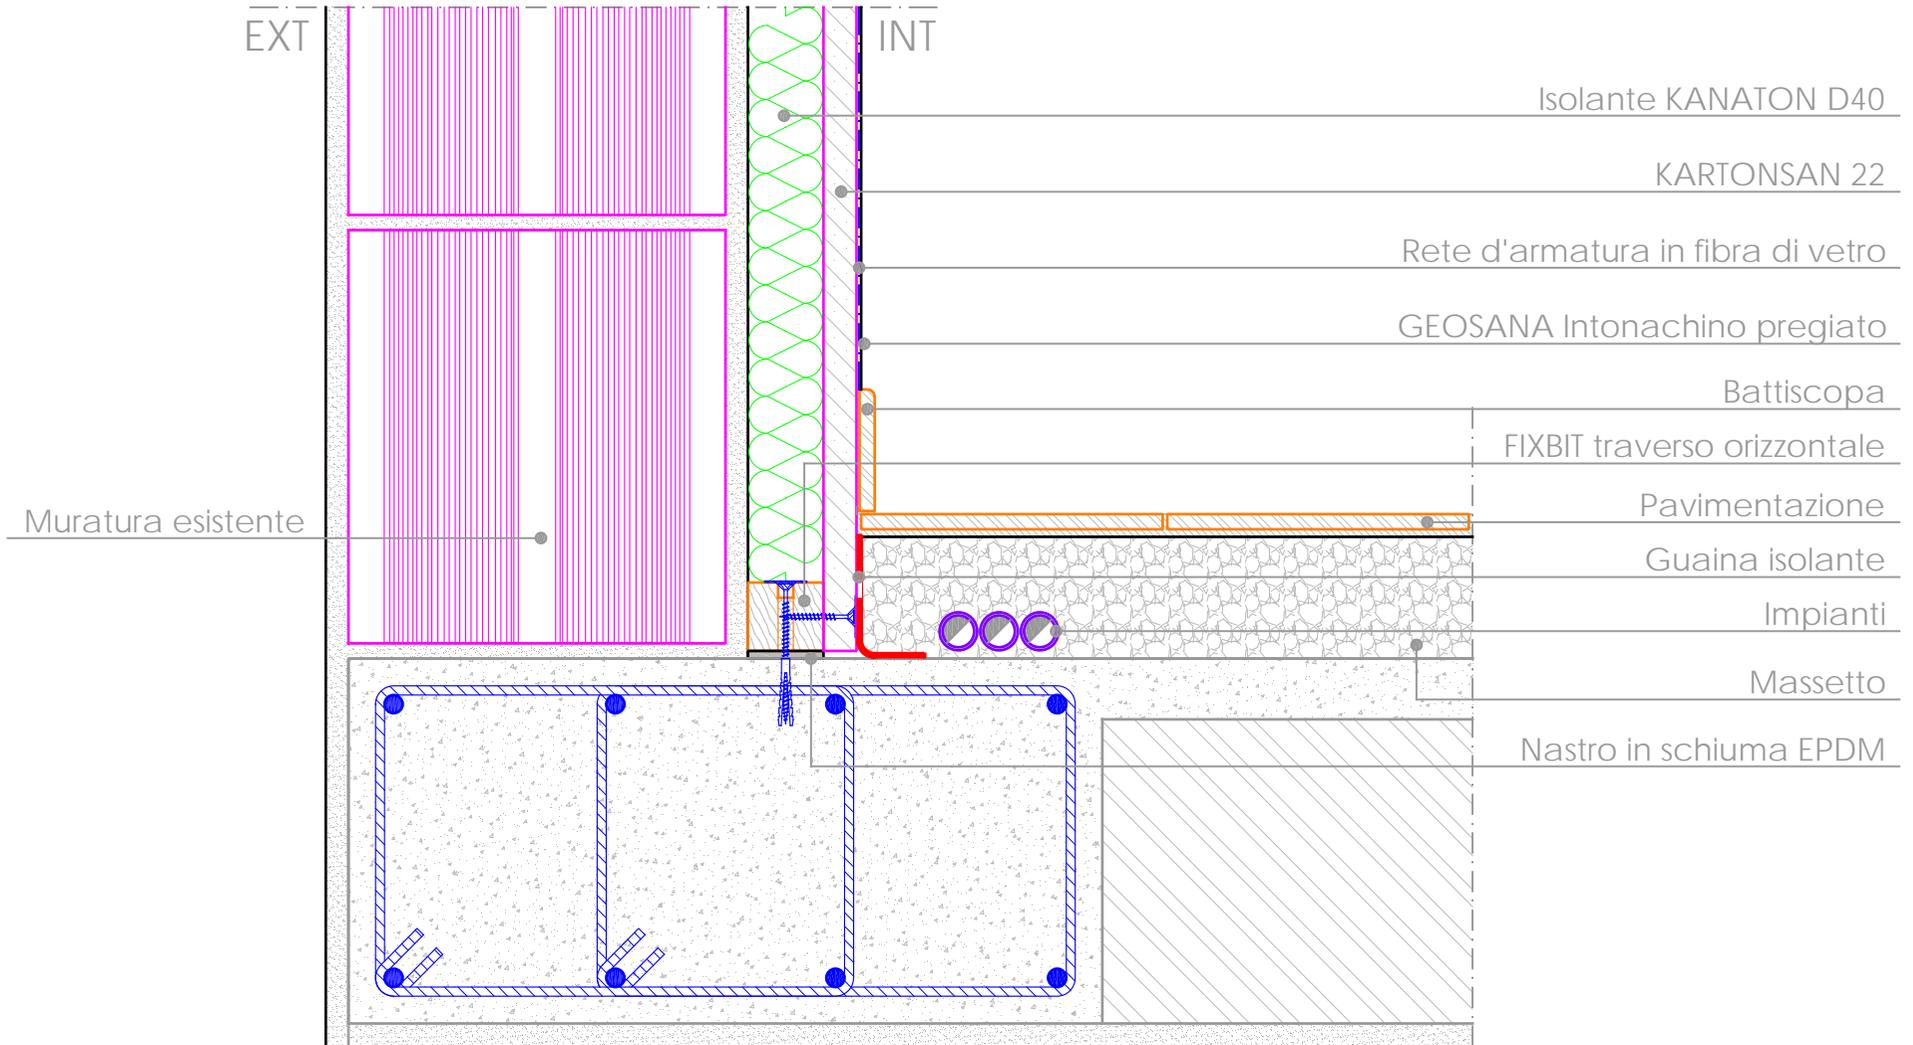


SEZIONE VERTICALE

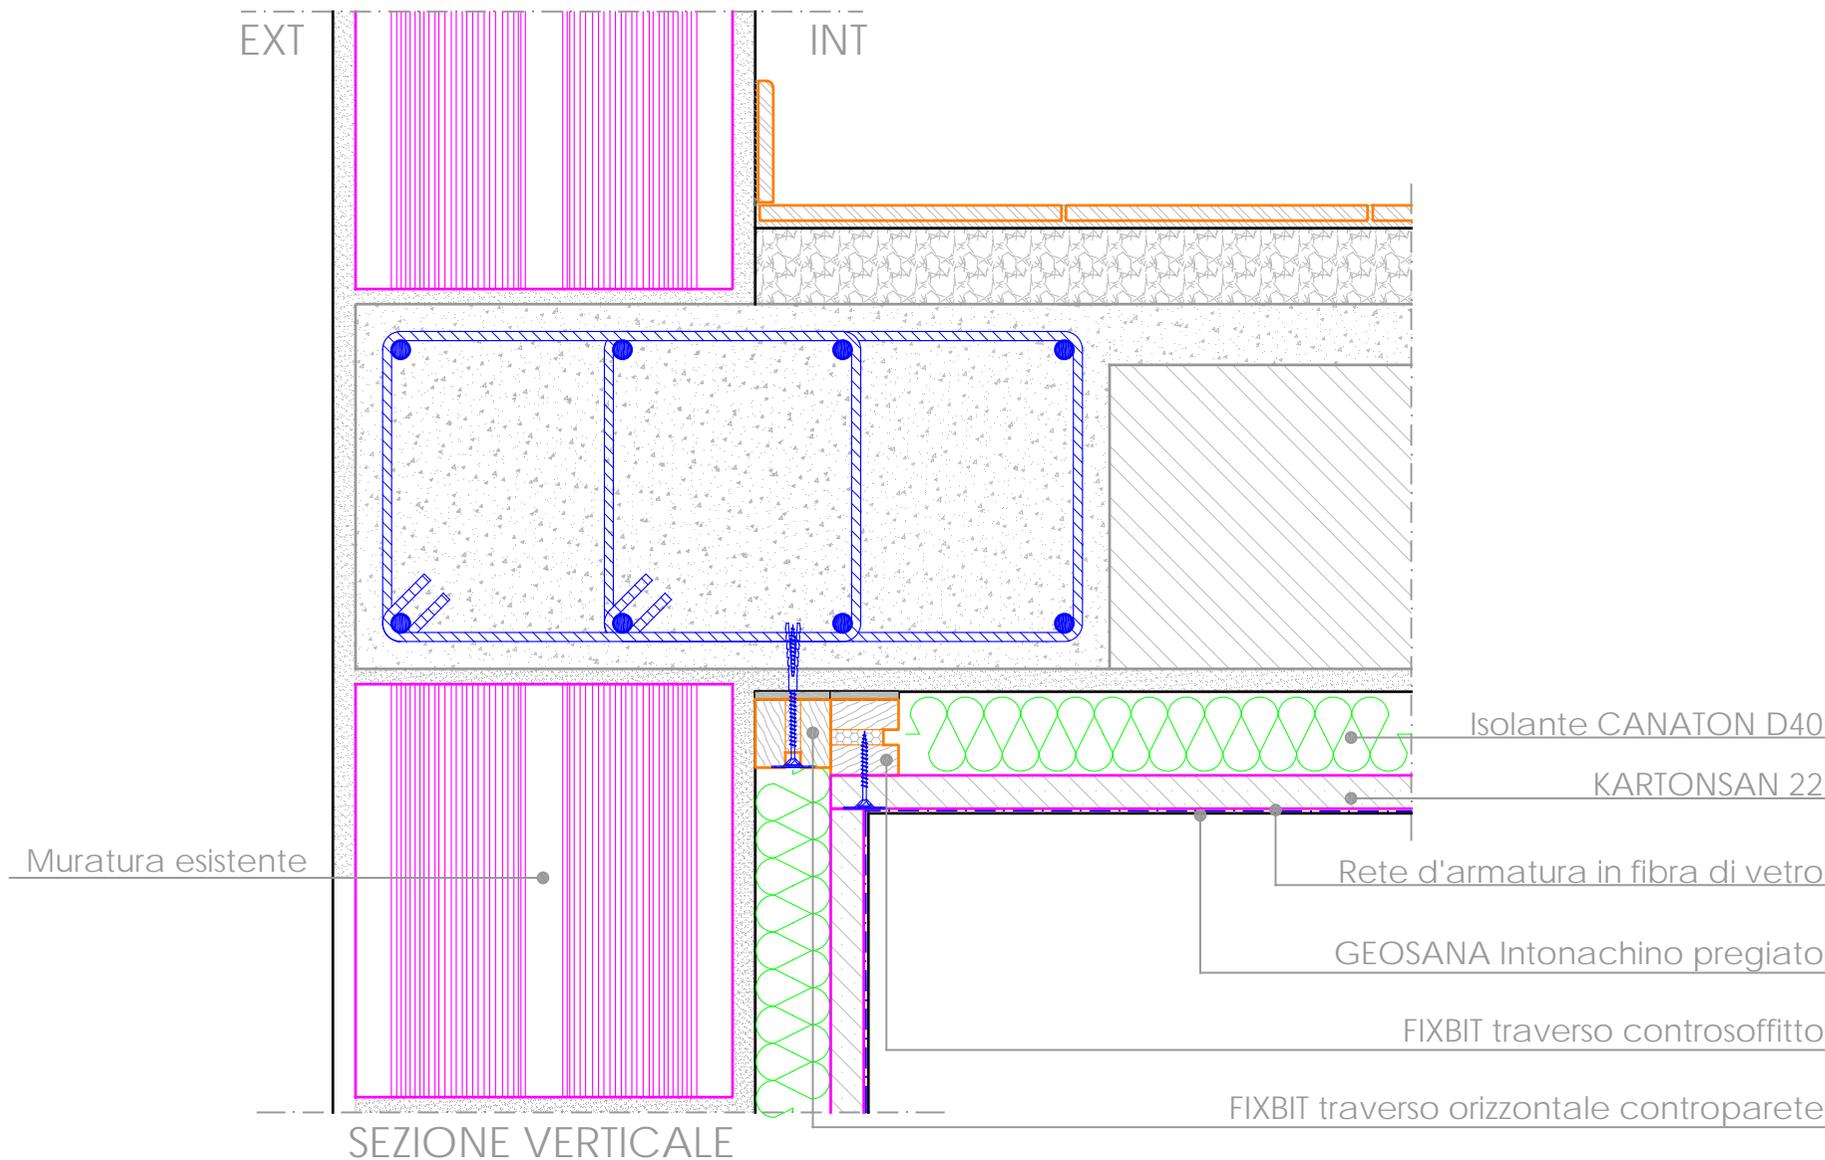

KARTONSAN CONTROPARETE

Dettaglio C01

(REV.01-05/02/2018)

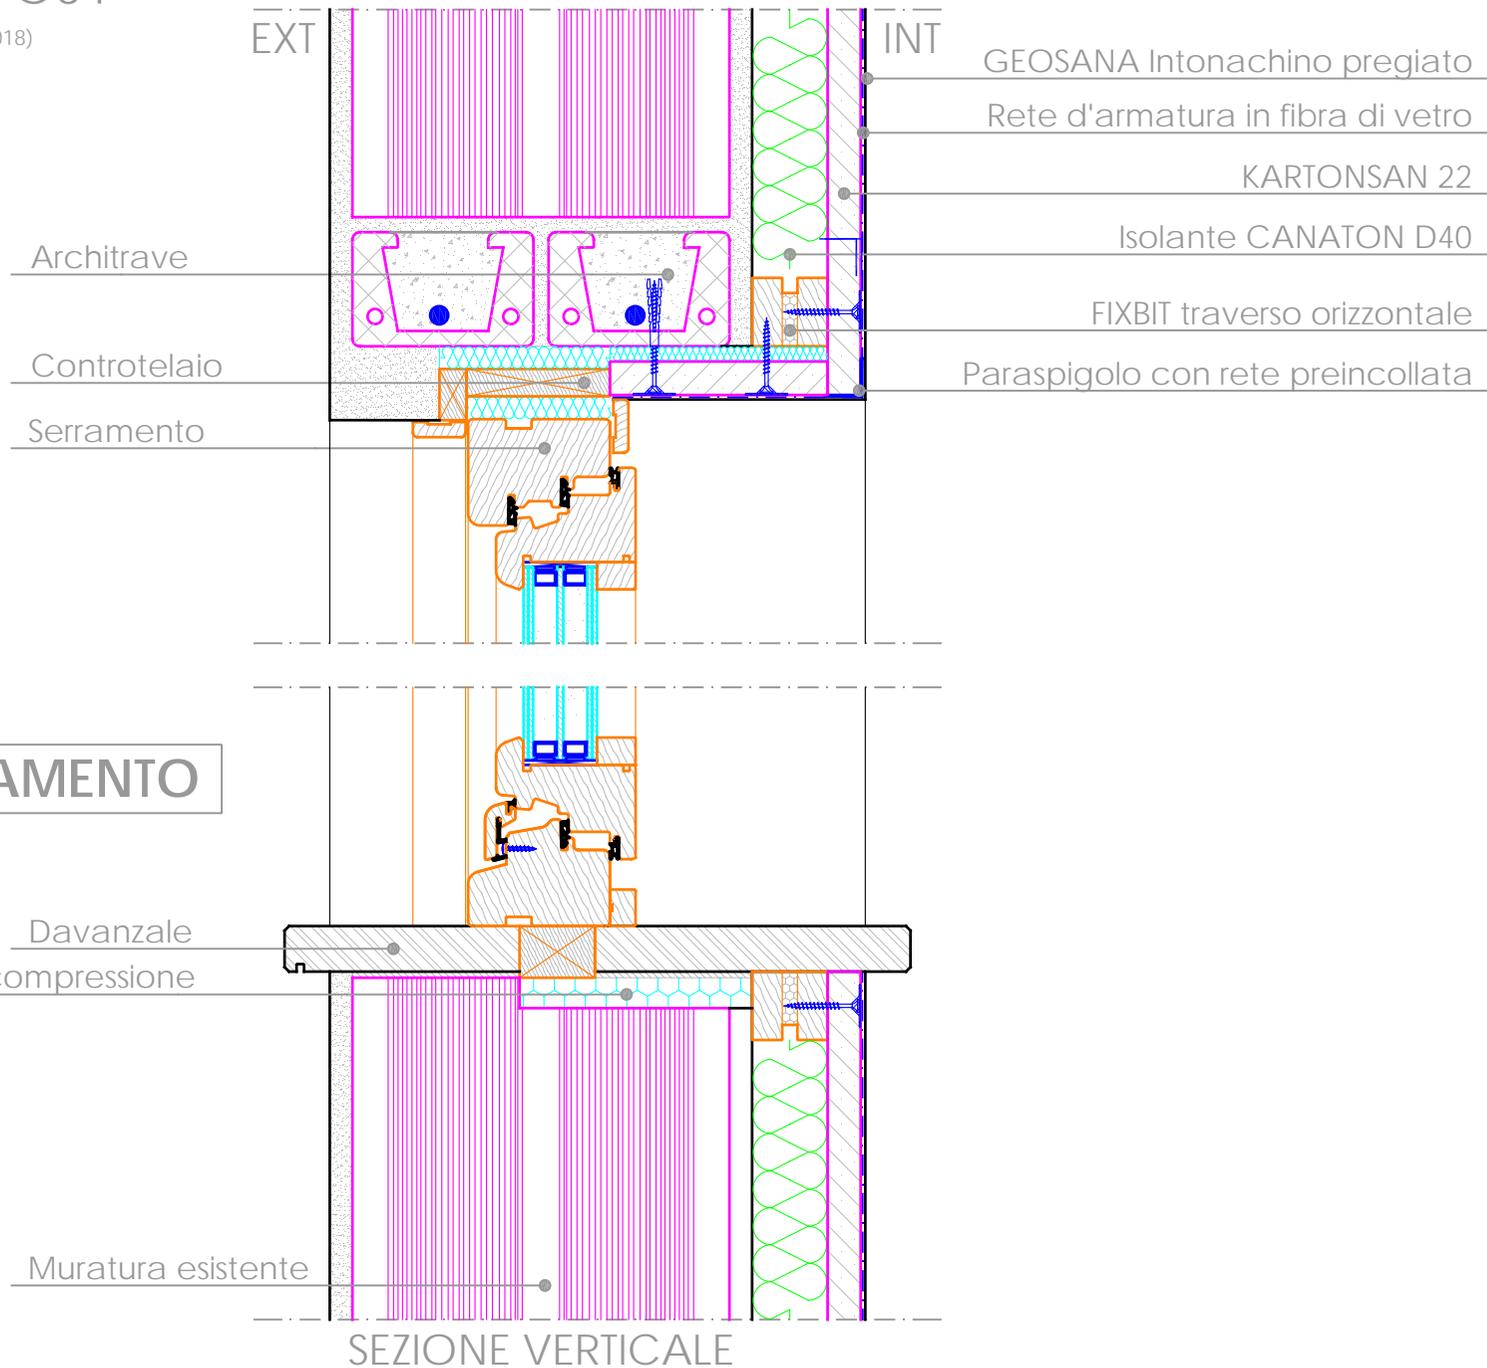

NODO PARETE-SERRAMENTO

KARTONSAN CONTROPARETE

Dettaglio C02

(REV.01-05/02/2018)

NODO PARETE-SERRAMENTO

