


TETTO ATTIVO

Dettaglio A01

(REV.02-08/03/2019)

SPORTO DI GRONDA

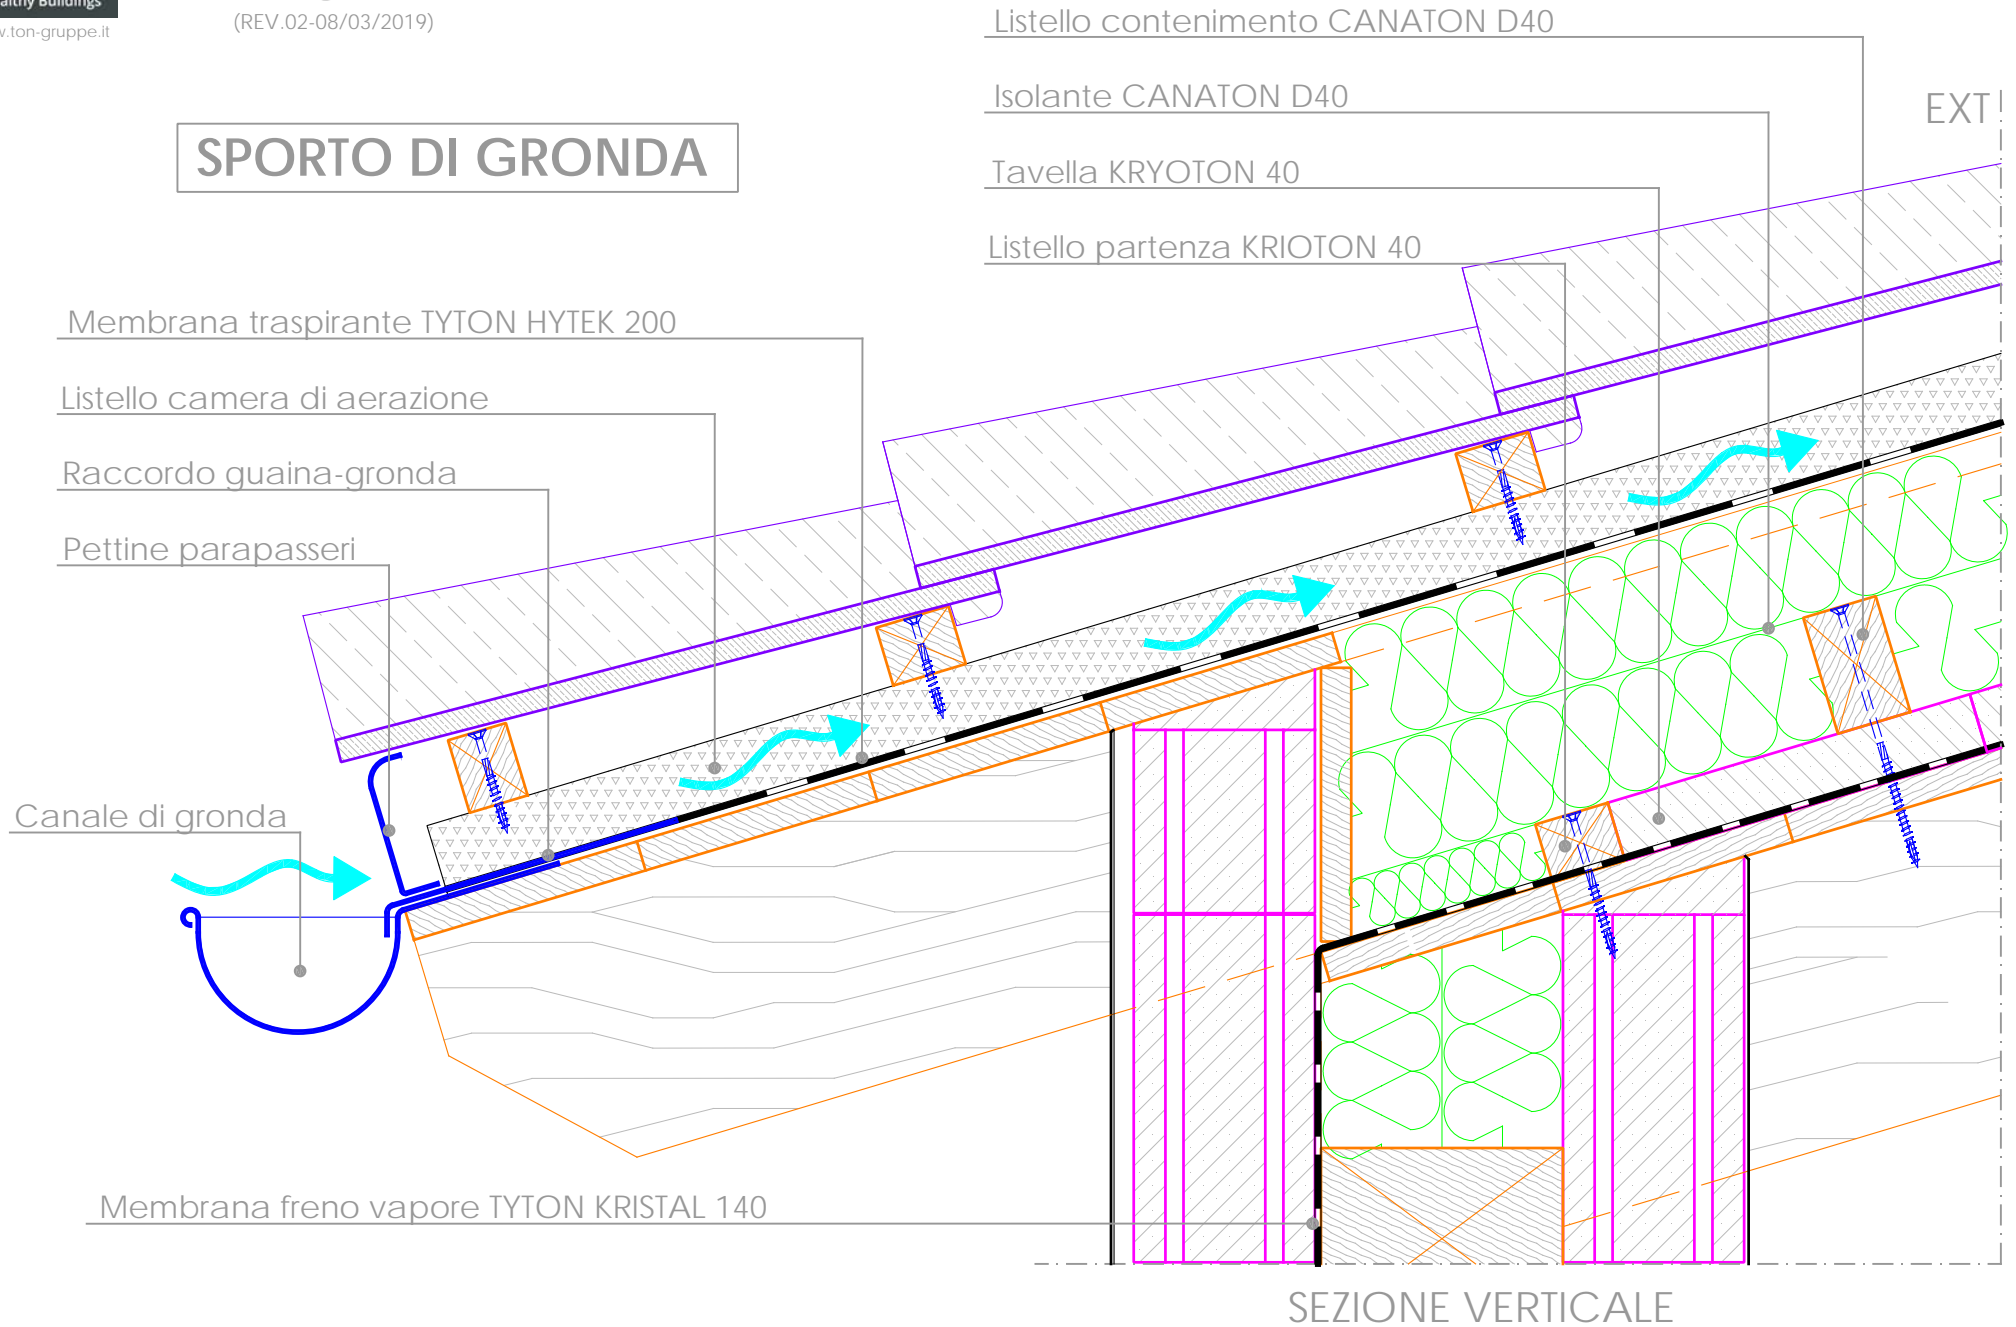

COLMO A DUE FALDE

Elemento di colmo

Listello di colmo

Aeratore di colmo AERINOXX 3D

Membrana freno vapore TYTON KRISTAL 140


Membrana traspirante TYTON HYTEK 200

Listello contenimento CANATON D40

Isolante CANATON D40

Tavella KRYOTON 40

EXT

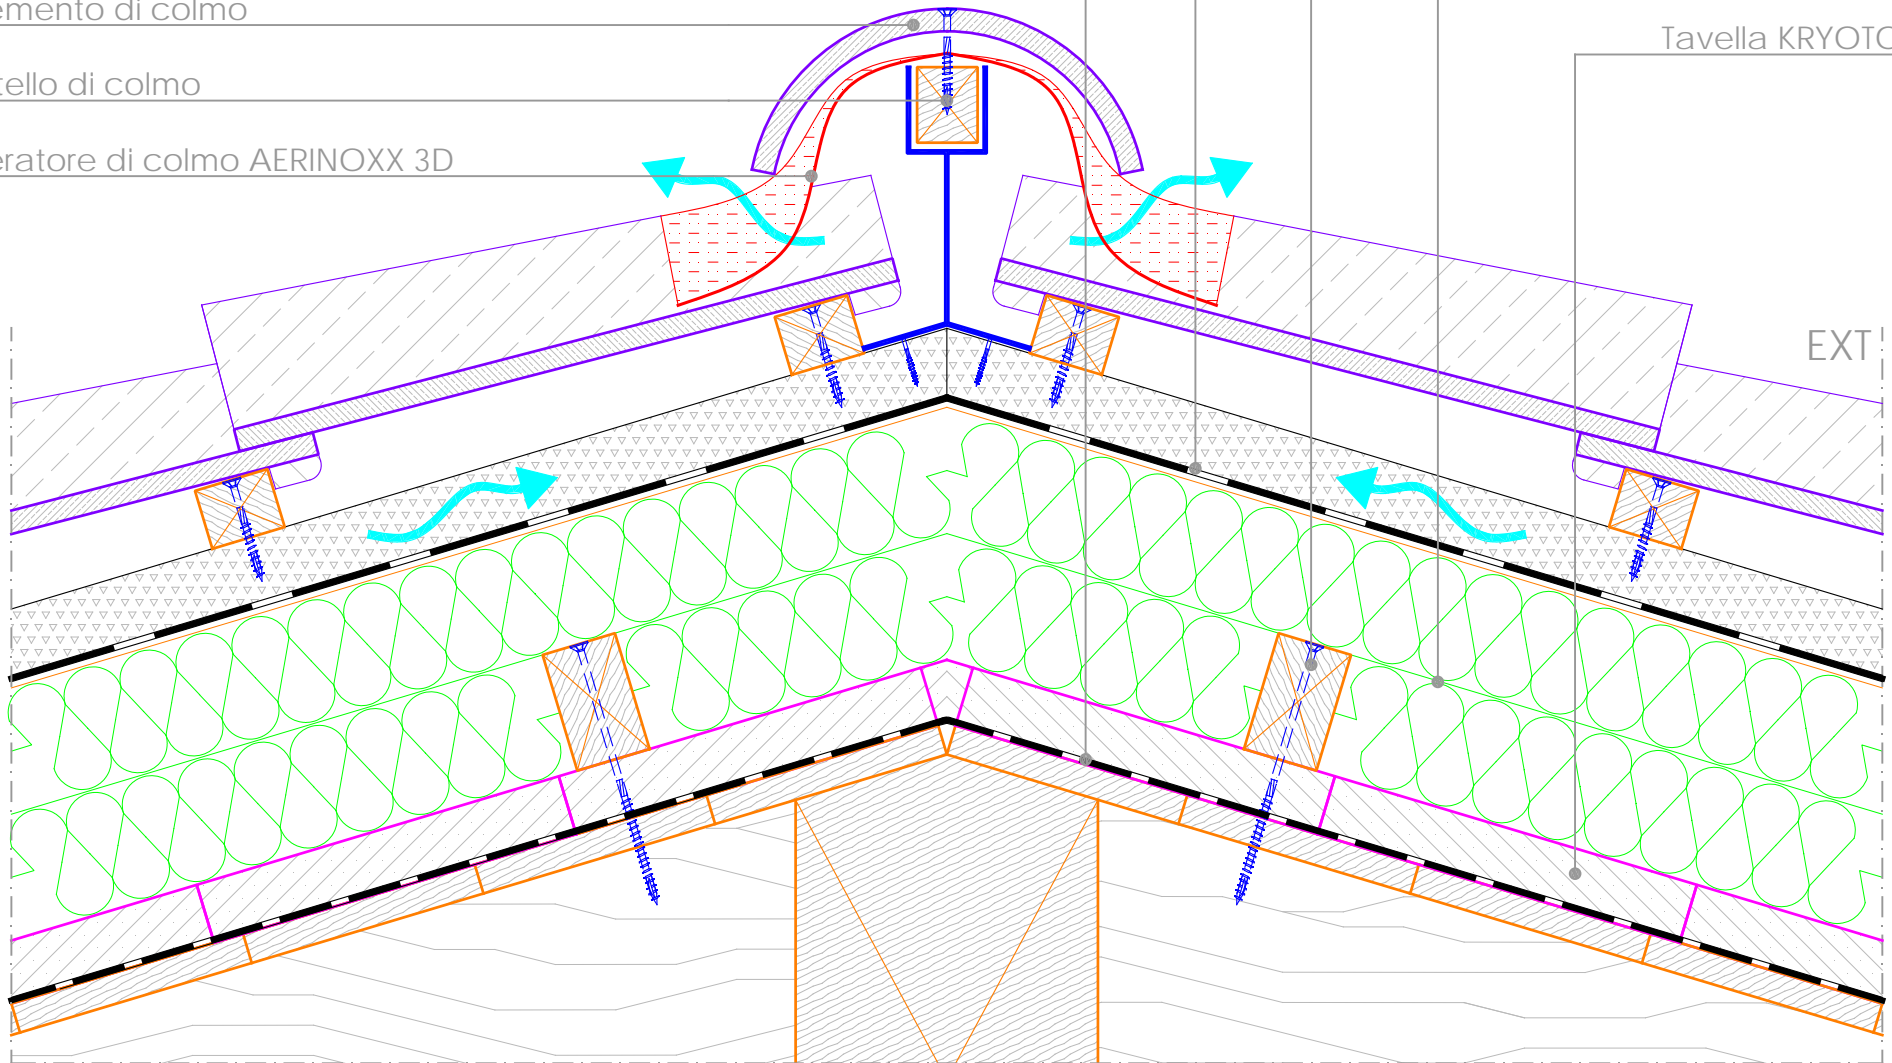

SEZIONE VERTICALE

TETTO ATTIVO

Dettaglio A03

(REV.02-08/03/2019)

Membrana traspirante TYTON HYTEK 200

Isolante CANATON D40

Listello contenim. CANATON D40

Tavella KRYOTON 40

EXT

Scossalina in lamiera


Listello di colmo

Aeratore di colmo AERINOXX 3D

COLMO A UNA FALDA

Membrana freno vapore TYTON KRISTAL 140

SEZIONE VERTICALE

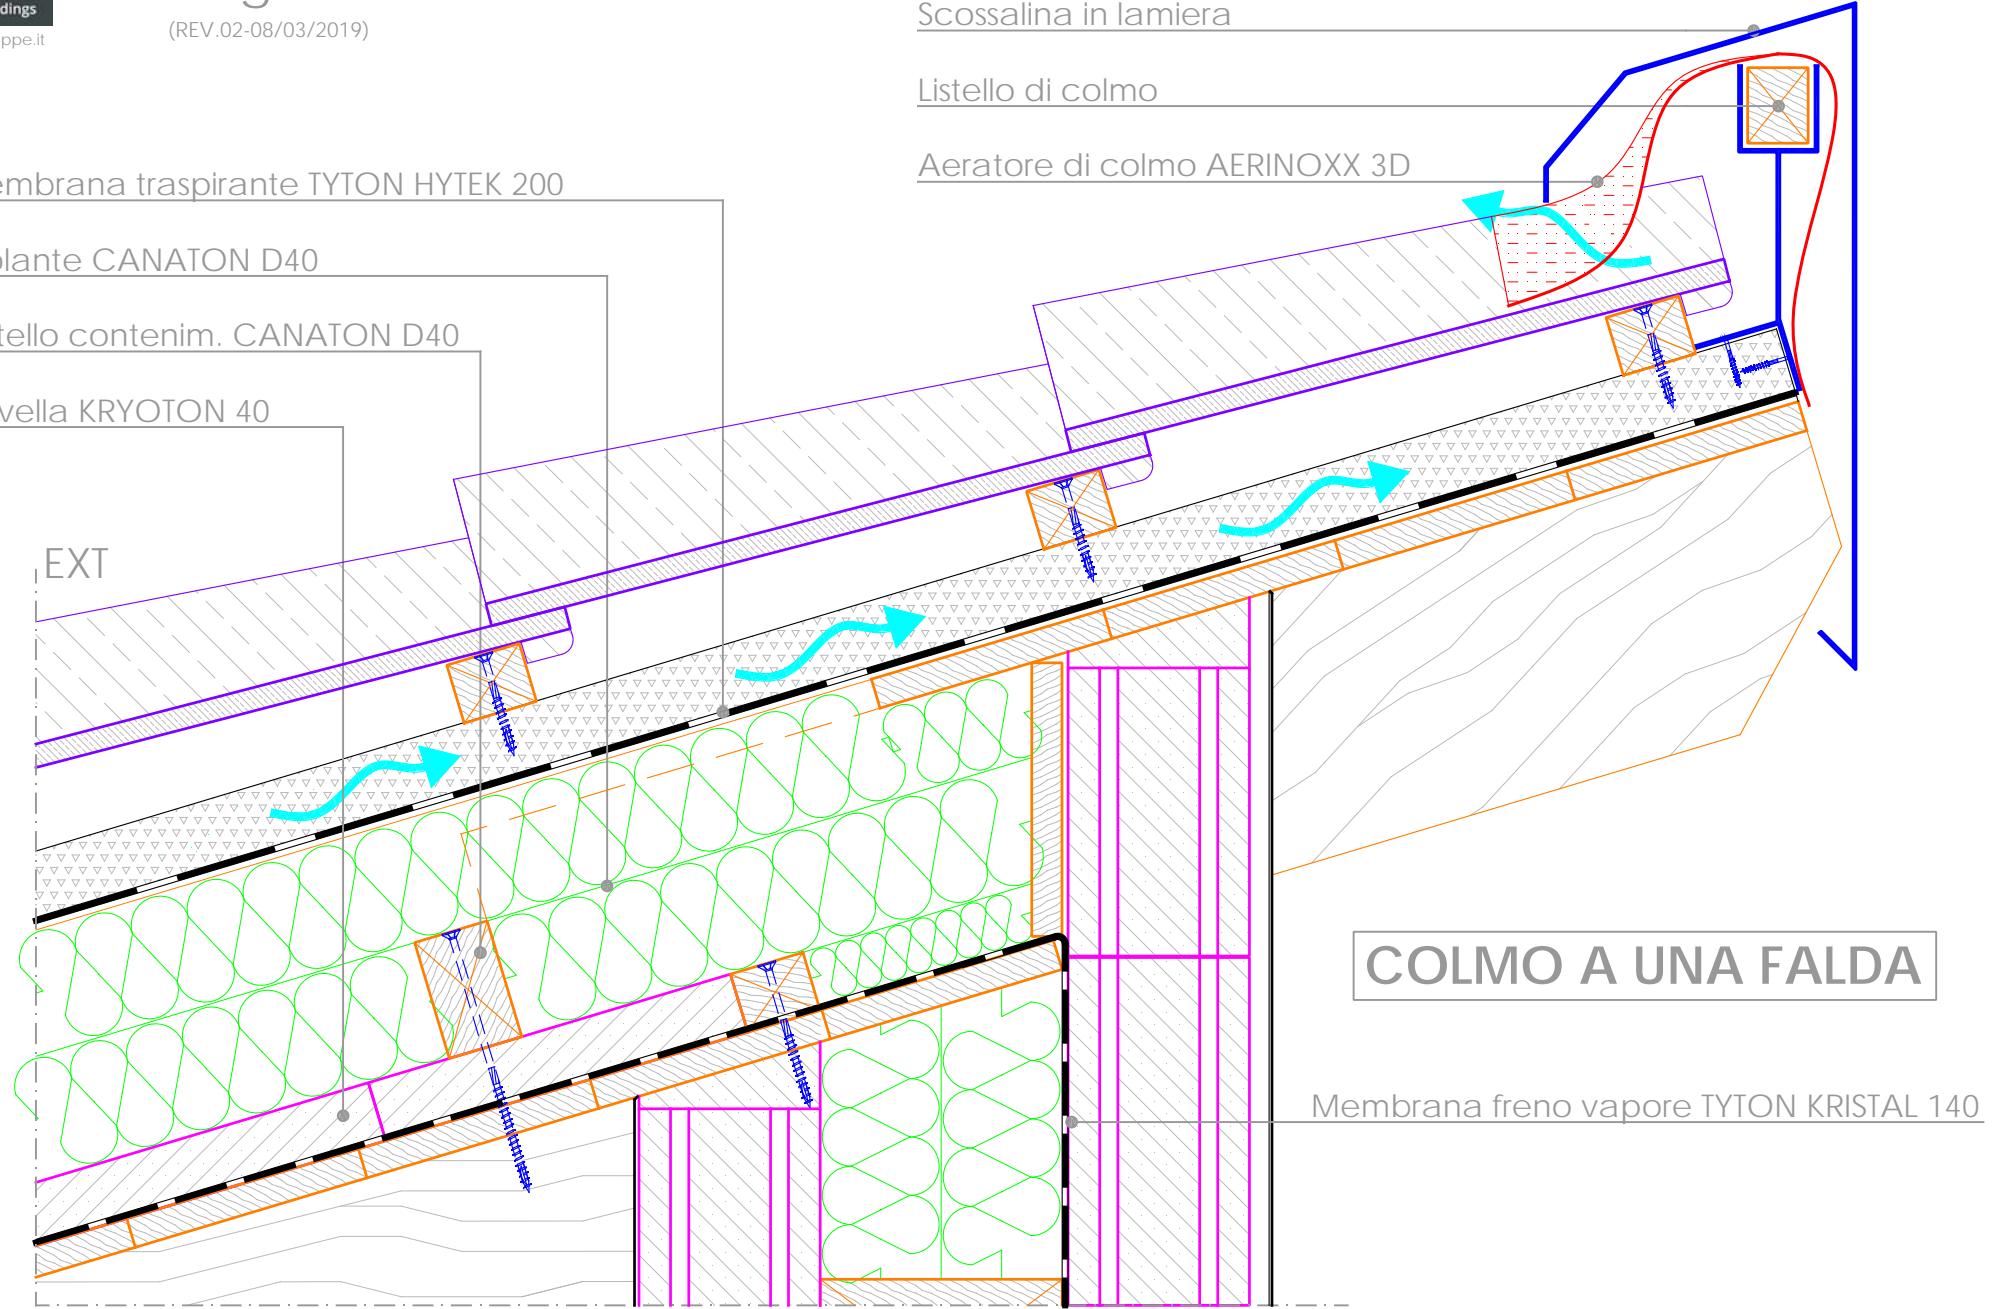

COMPLUVIO

Conversa in lamiera

Pettine parapasseri


Membrana trasp. TYTON HYTEK 200

Membrana freno vapore TYTON KRISTAL 140

Isolante CANATON D40

Tavella KRYOTON 40

EXT |

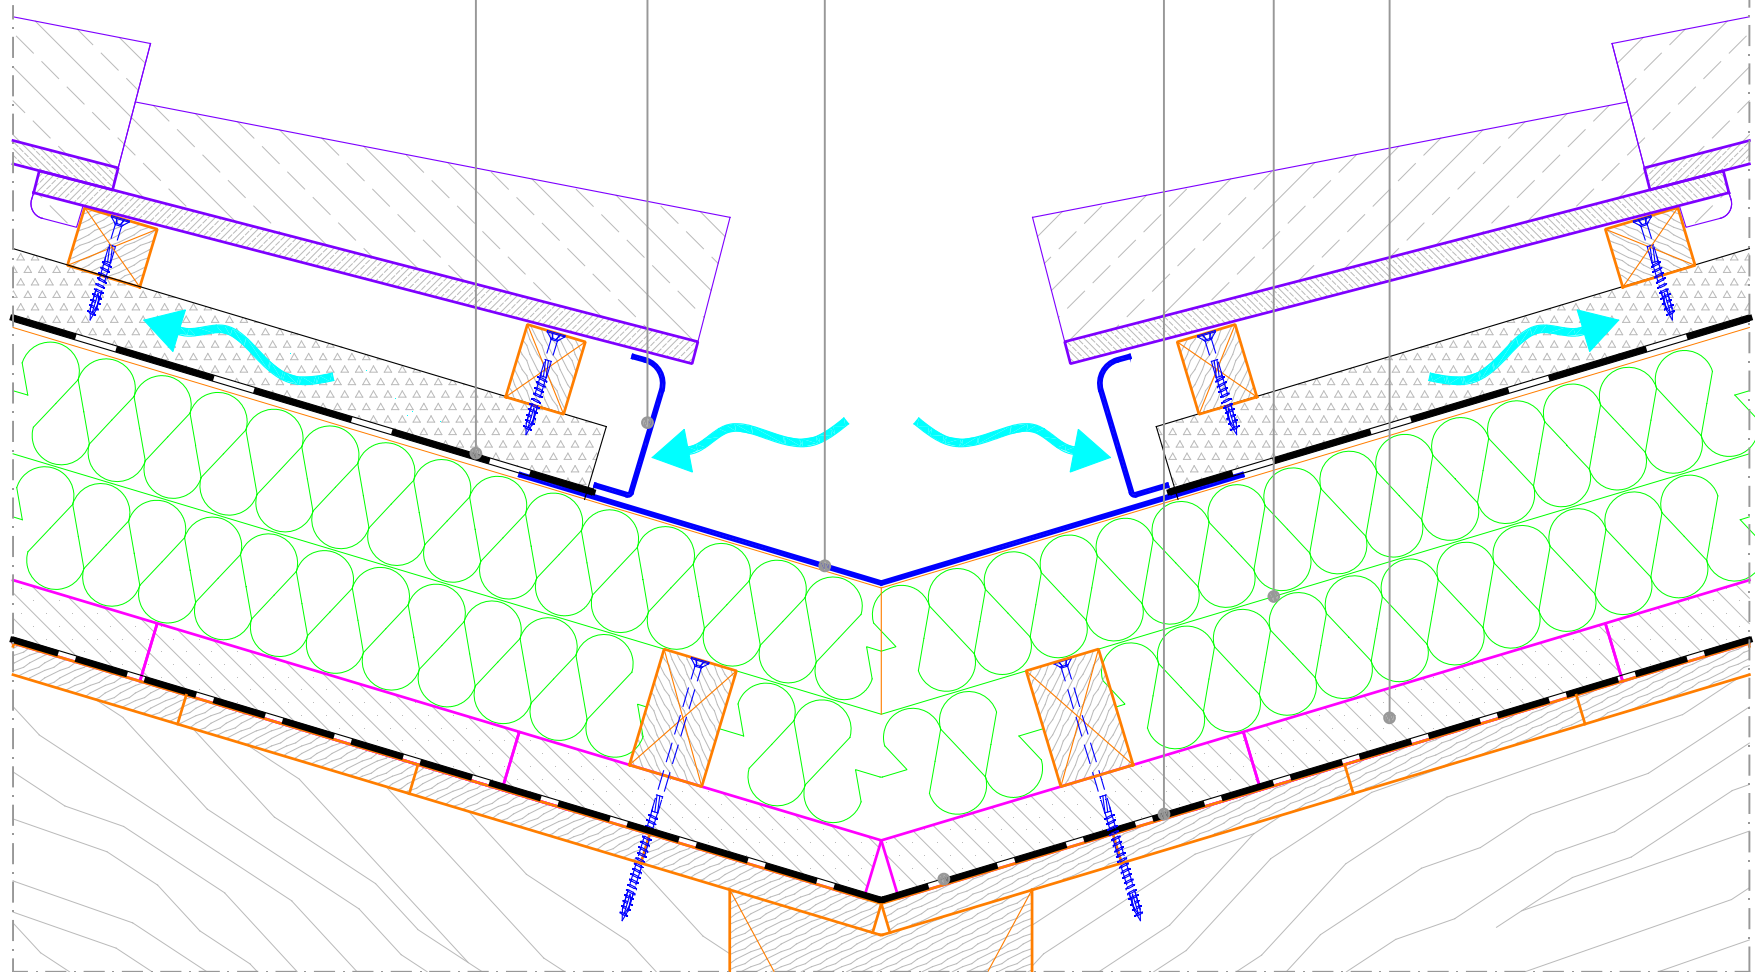

SEZIONE VERTICALE

TETTO ATTIVO

Dettaglio A05

(REV.02-08/03/2019)

Membrana freno vapore TYTON KRISTAL 140

Membrana traspirante TYTON HYTEK 200

Isolante CANATON D40


Tavella KRYOTON 40

Listello contenim. CANATON D40

Mantovana in lamiera

EXT

INT

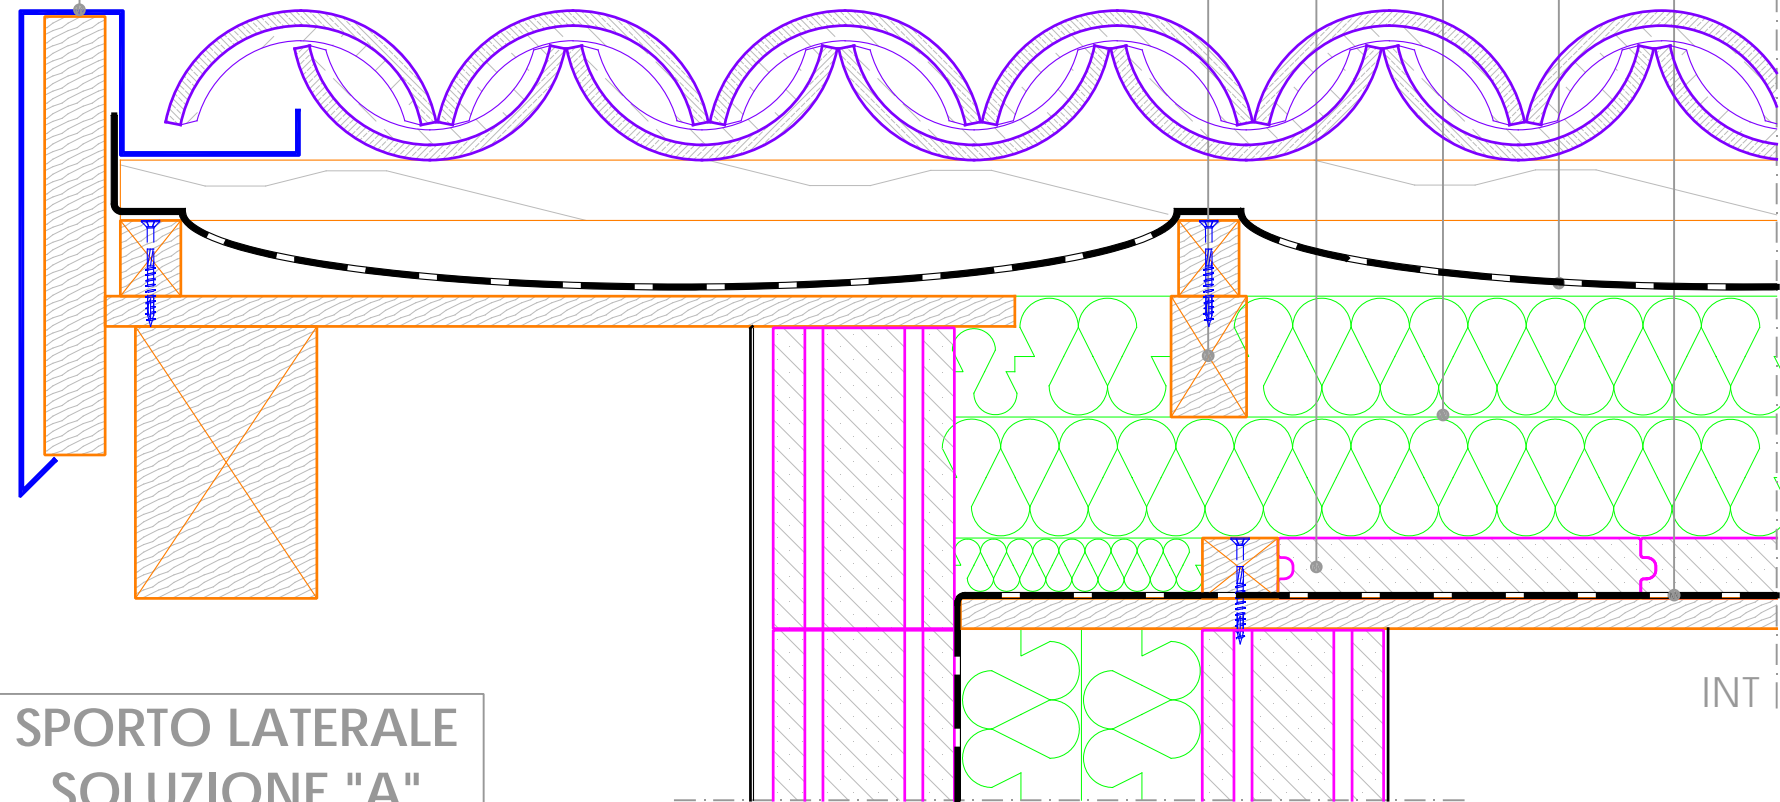


**SPORTO LATERALE
SOLUZIONE "A"**

SEZIONE VERTICALE

TETTO ATTIVO

Dettaglio A06


(REV.02-08/03/2019)

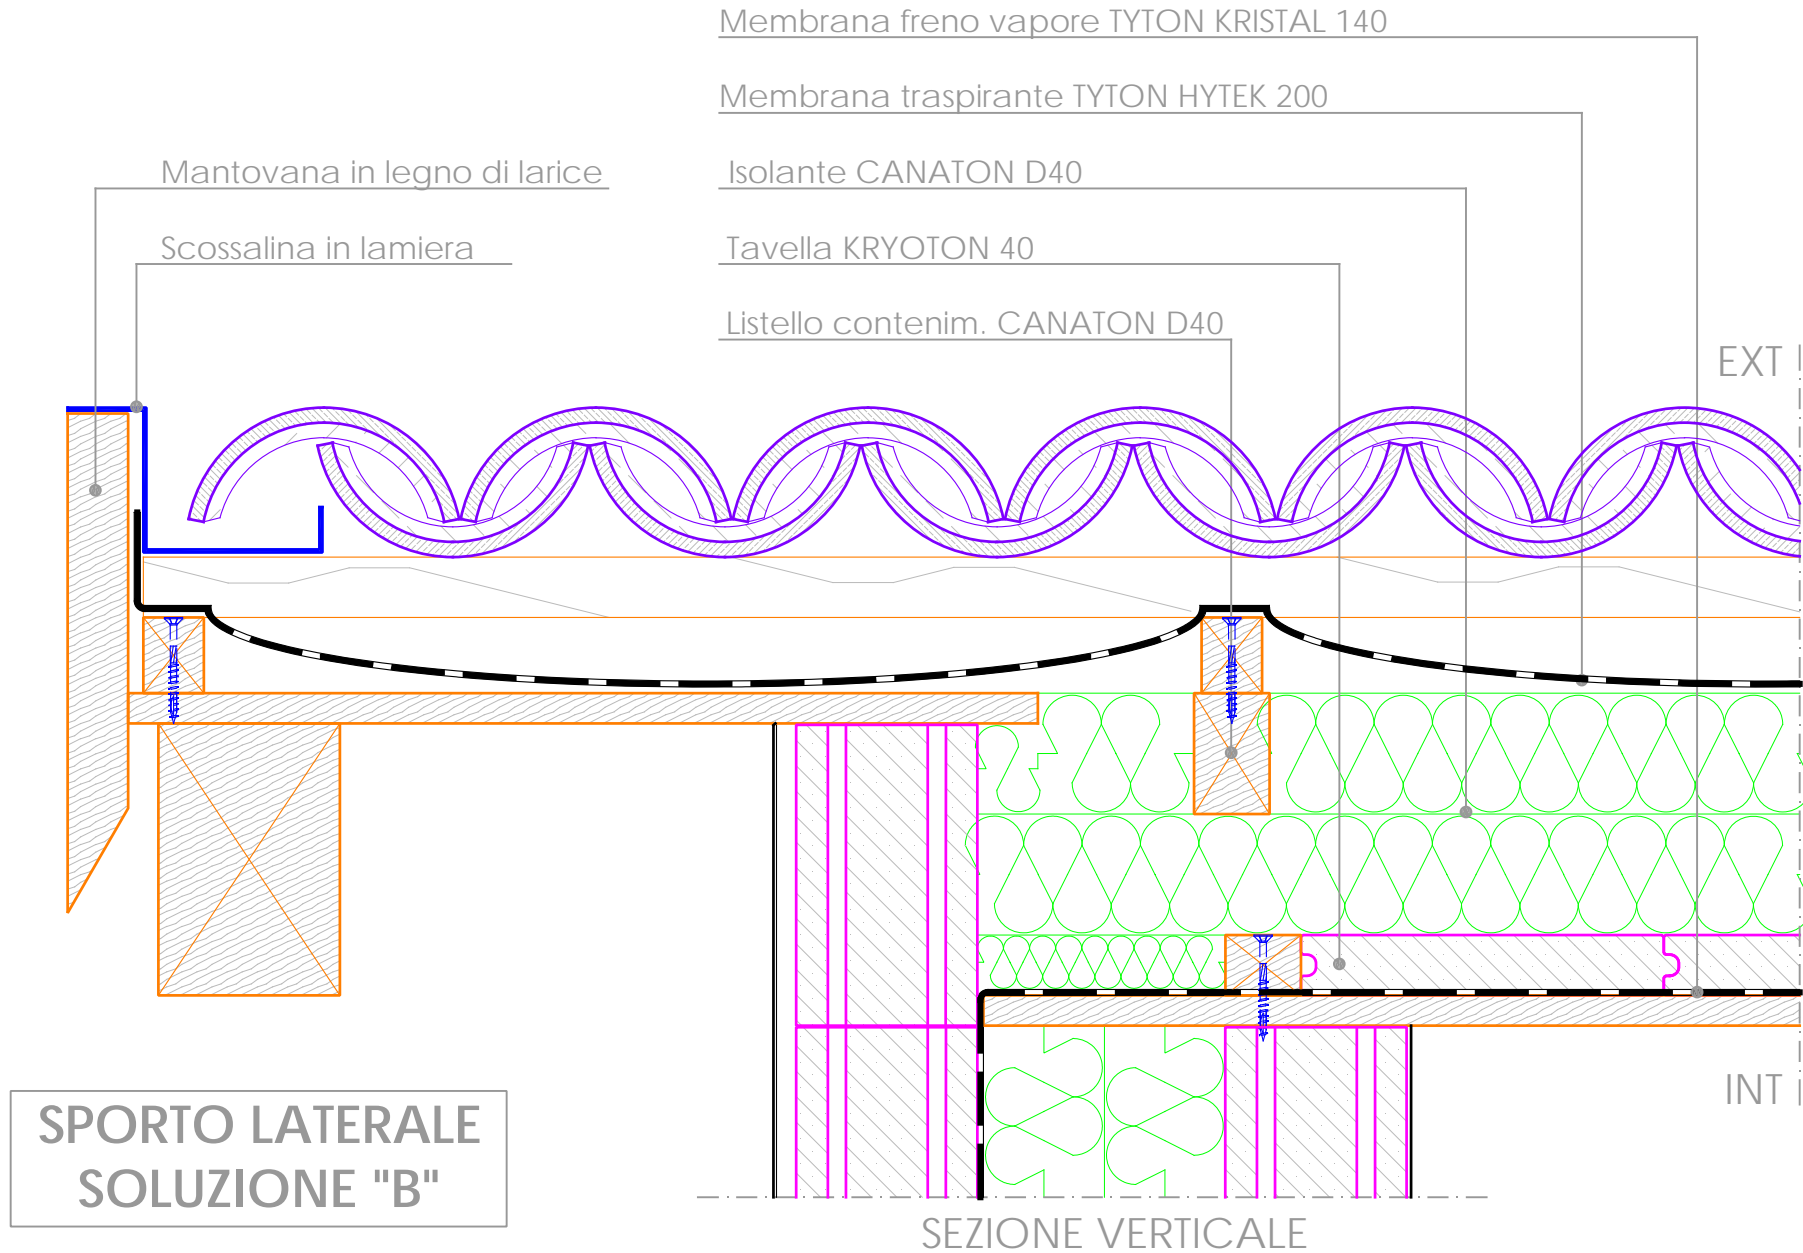

TETTO ATTIVO

Dettaglio A07

(REV.03-09/05/2019)

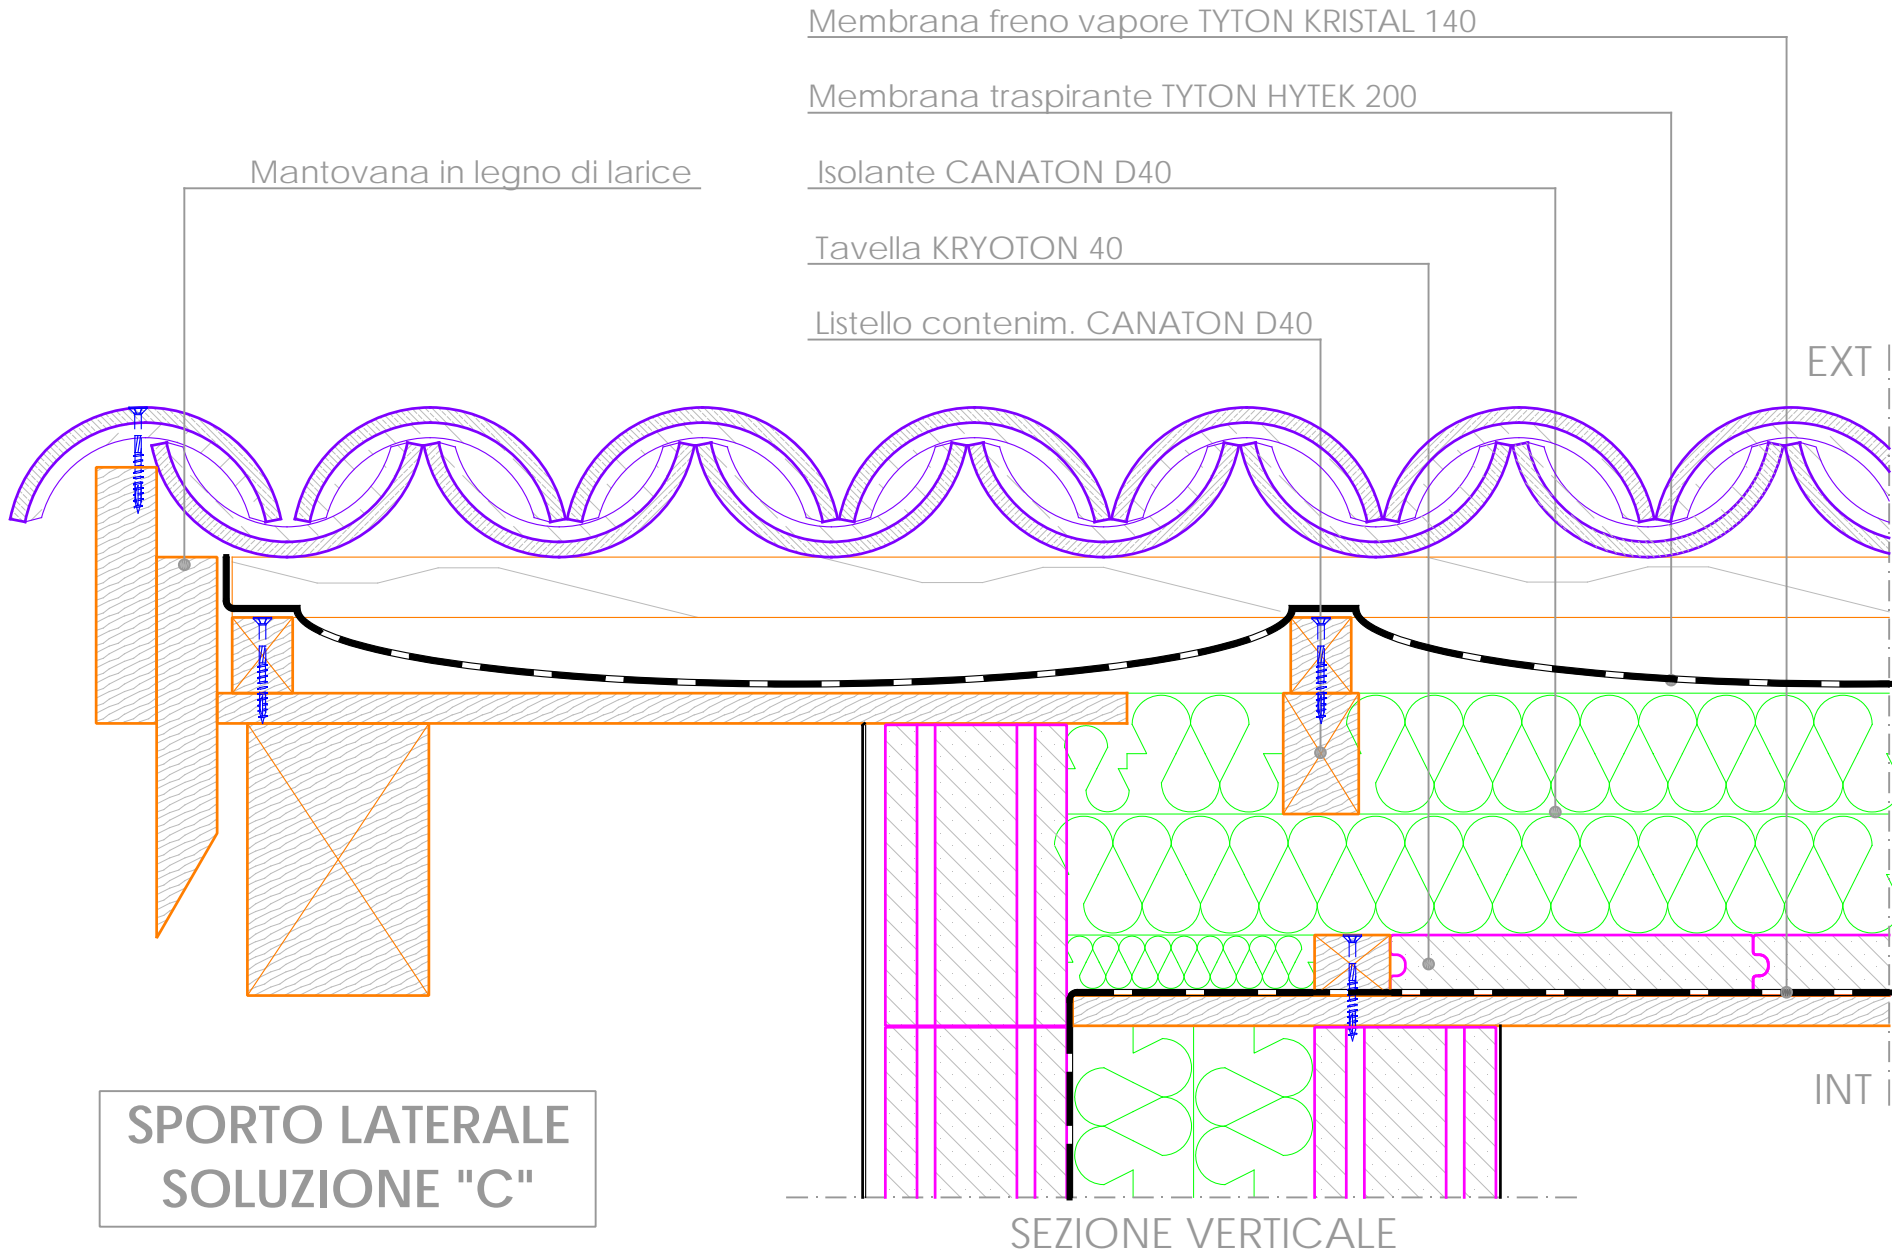

IMPIANTO FOTOVOLTAICO INTEGRATO

Membrana freno vapore TYTON KRISTAL 140

Membrana traspirante TYTON HYTEK 200

Isolante CANATON D40


Listello contenim. CANATON D40

Tavella KRYOTON 40

Lamiera grecata

Pannelli fotovoltaici

EXT

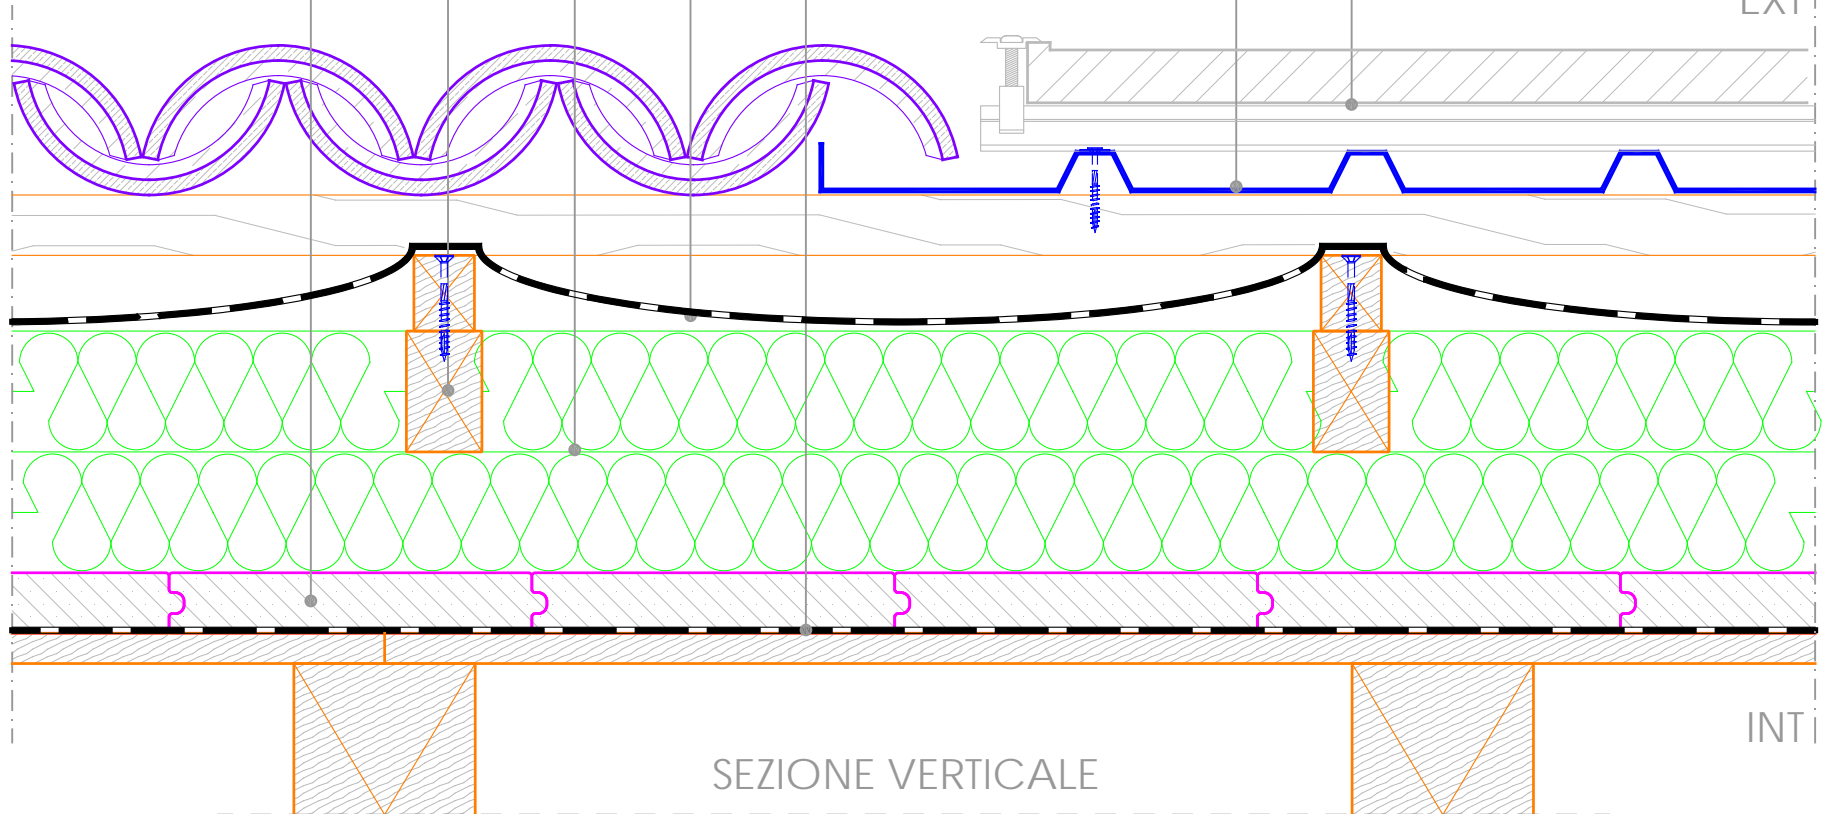

RACCORDO CANNA FUMARIA O PARETE

Listello contenim. CANATON D40

Membrana traspirante TYTON HYTEK 200


Isolante CANATON D40

Tavella KRYOTON 40

Membrana TYTON KRISTAL 140


Scossalina in lamiera

Canna fumaria con camicia G zero
(oppure parete adiacente)

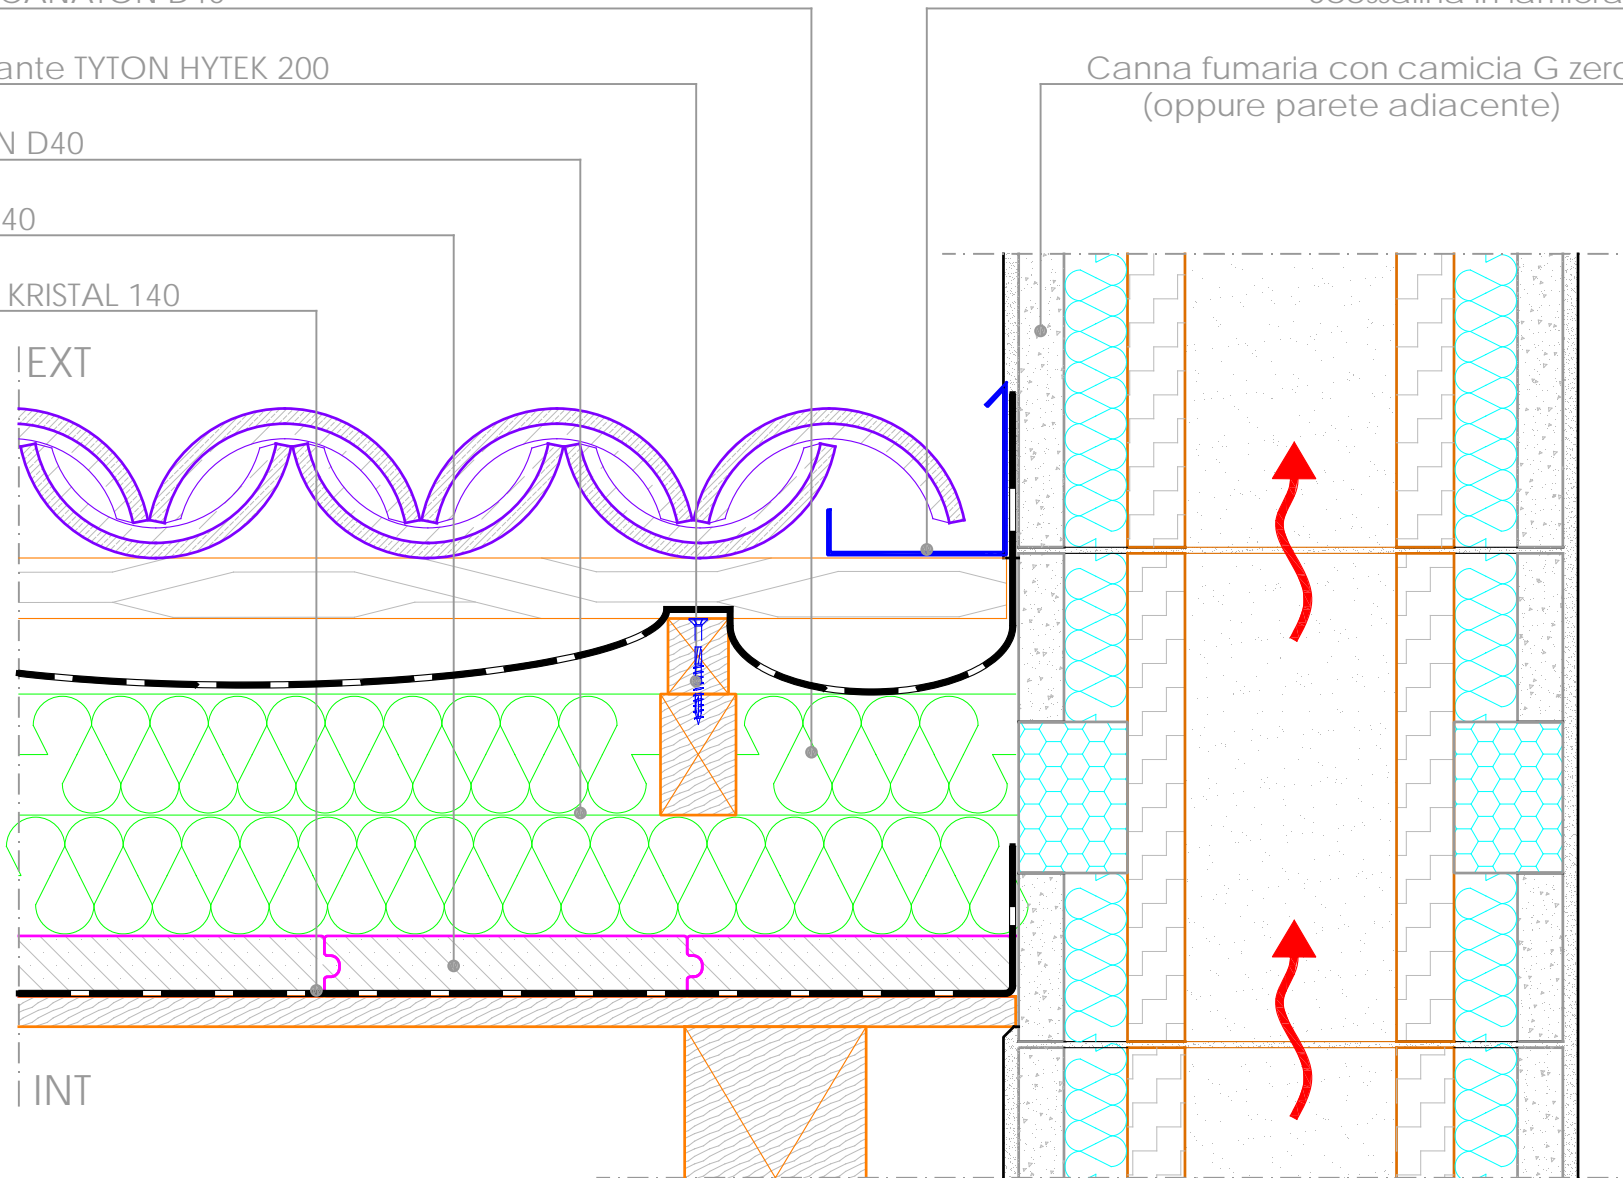

SEZIONE VERTICALE

SERRAMENTO IN FALDA

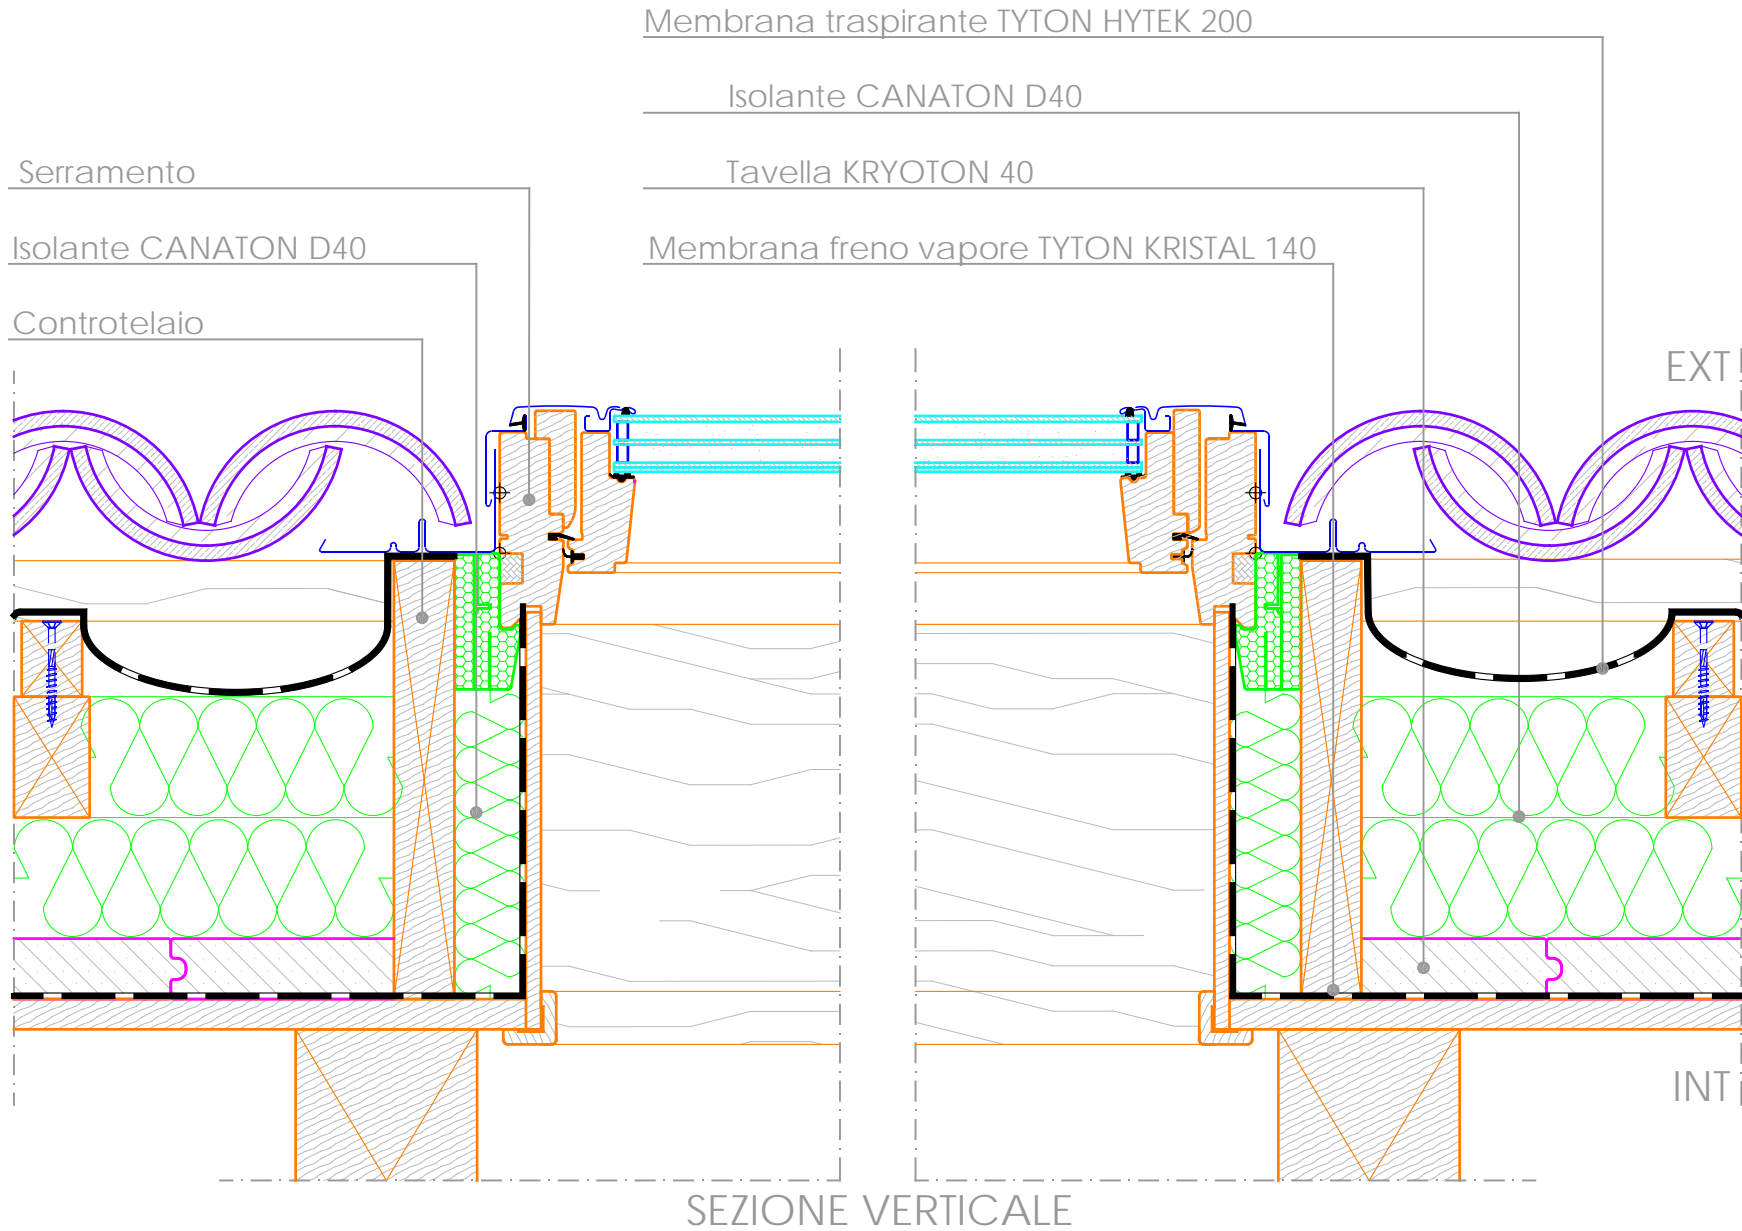

TETTO ATTIVO

Dettaglio B02

(REV.02-08/03/2019)

Membrana traspirante TYTON HYTEK 200

Isolante CANATON D40


Tavella KRYOTON 40

Serramento

Isolante CANATON D40

Controtelaio

Membrana freno vapore TYTON KRISTAL 140

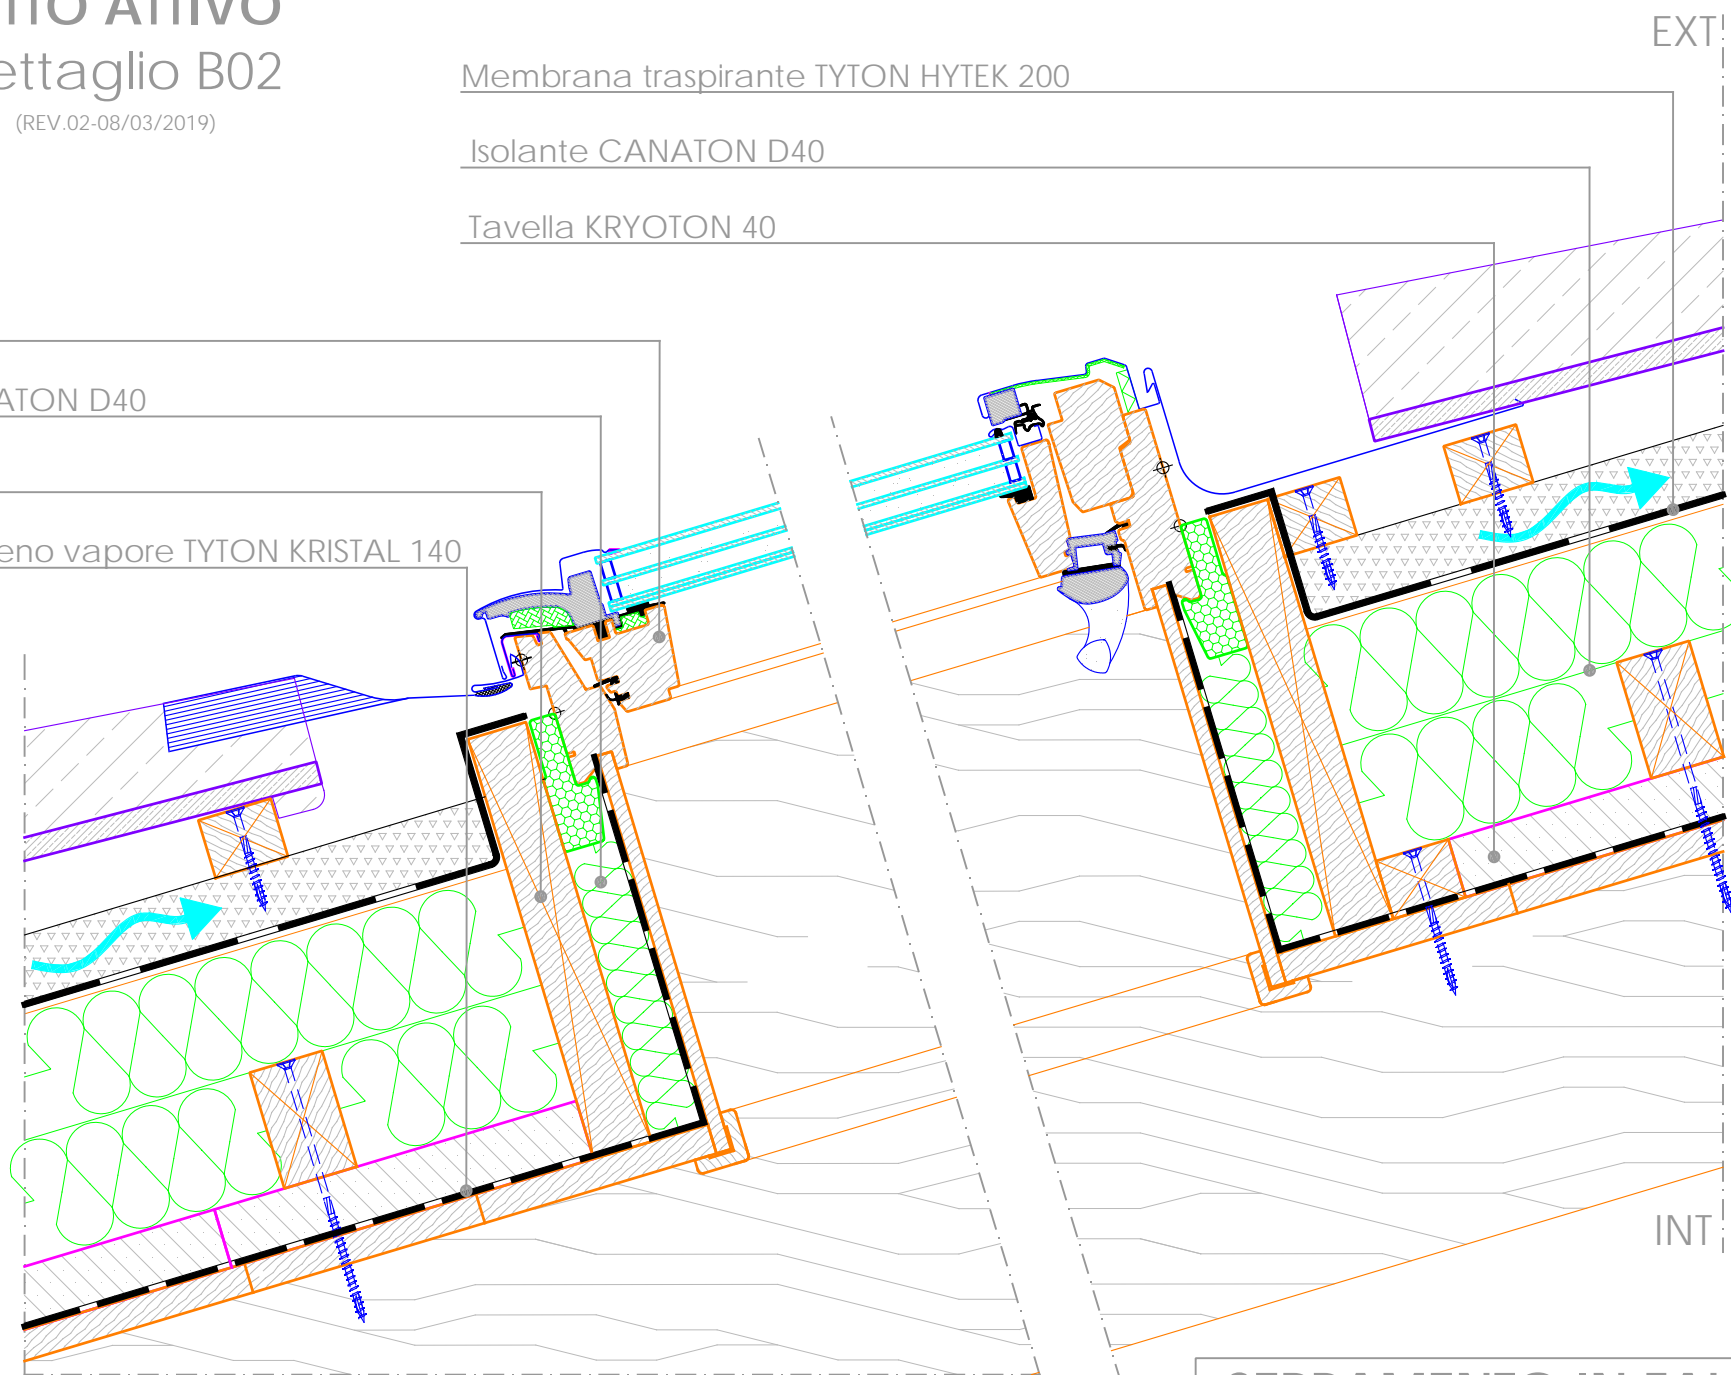

SEZIONE VERTICALE

SERRAMENTO IN FALDA